


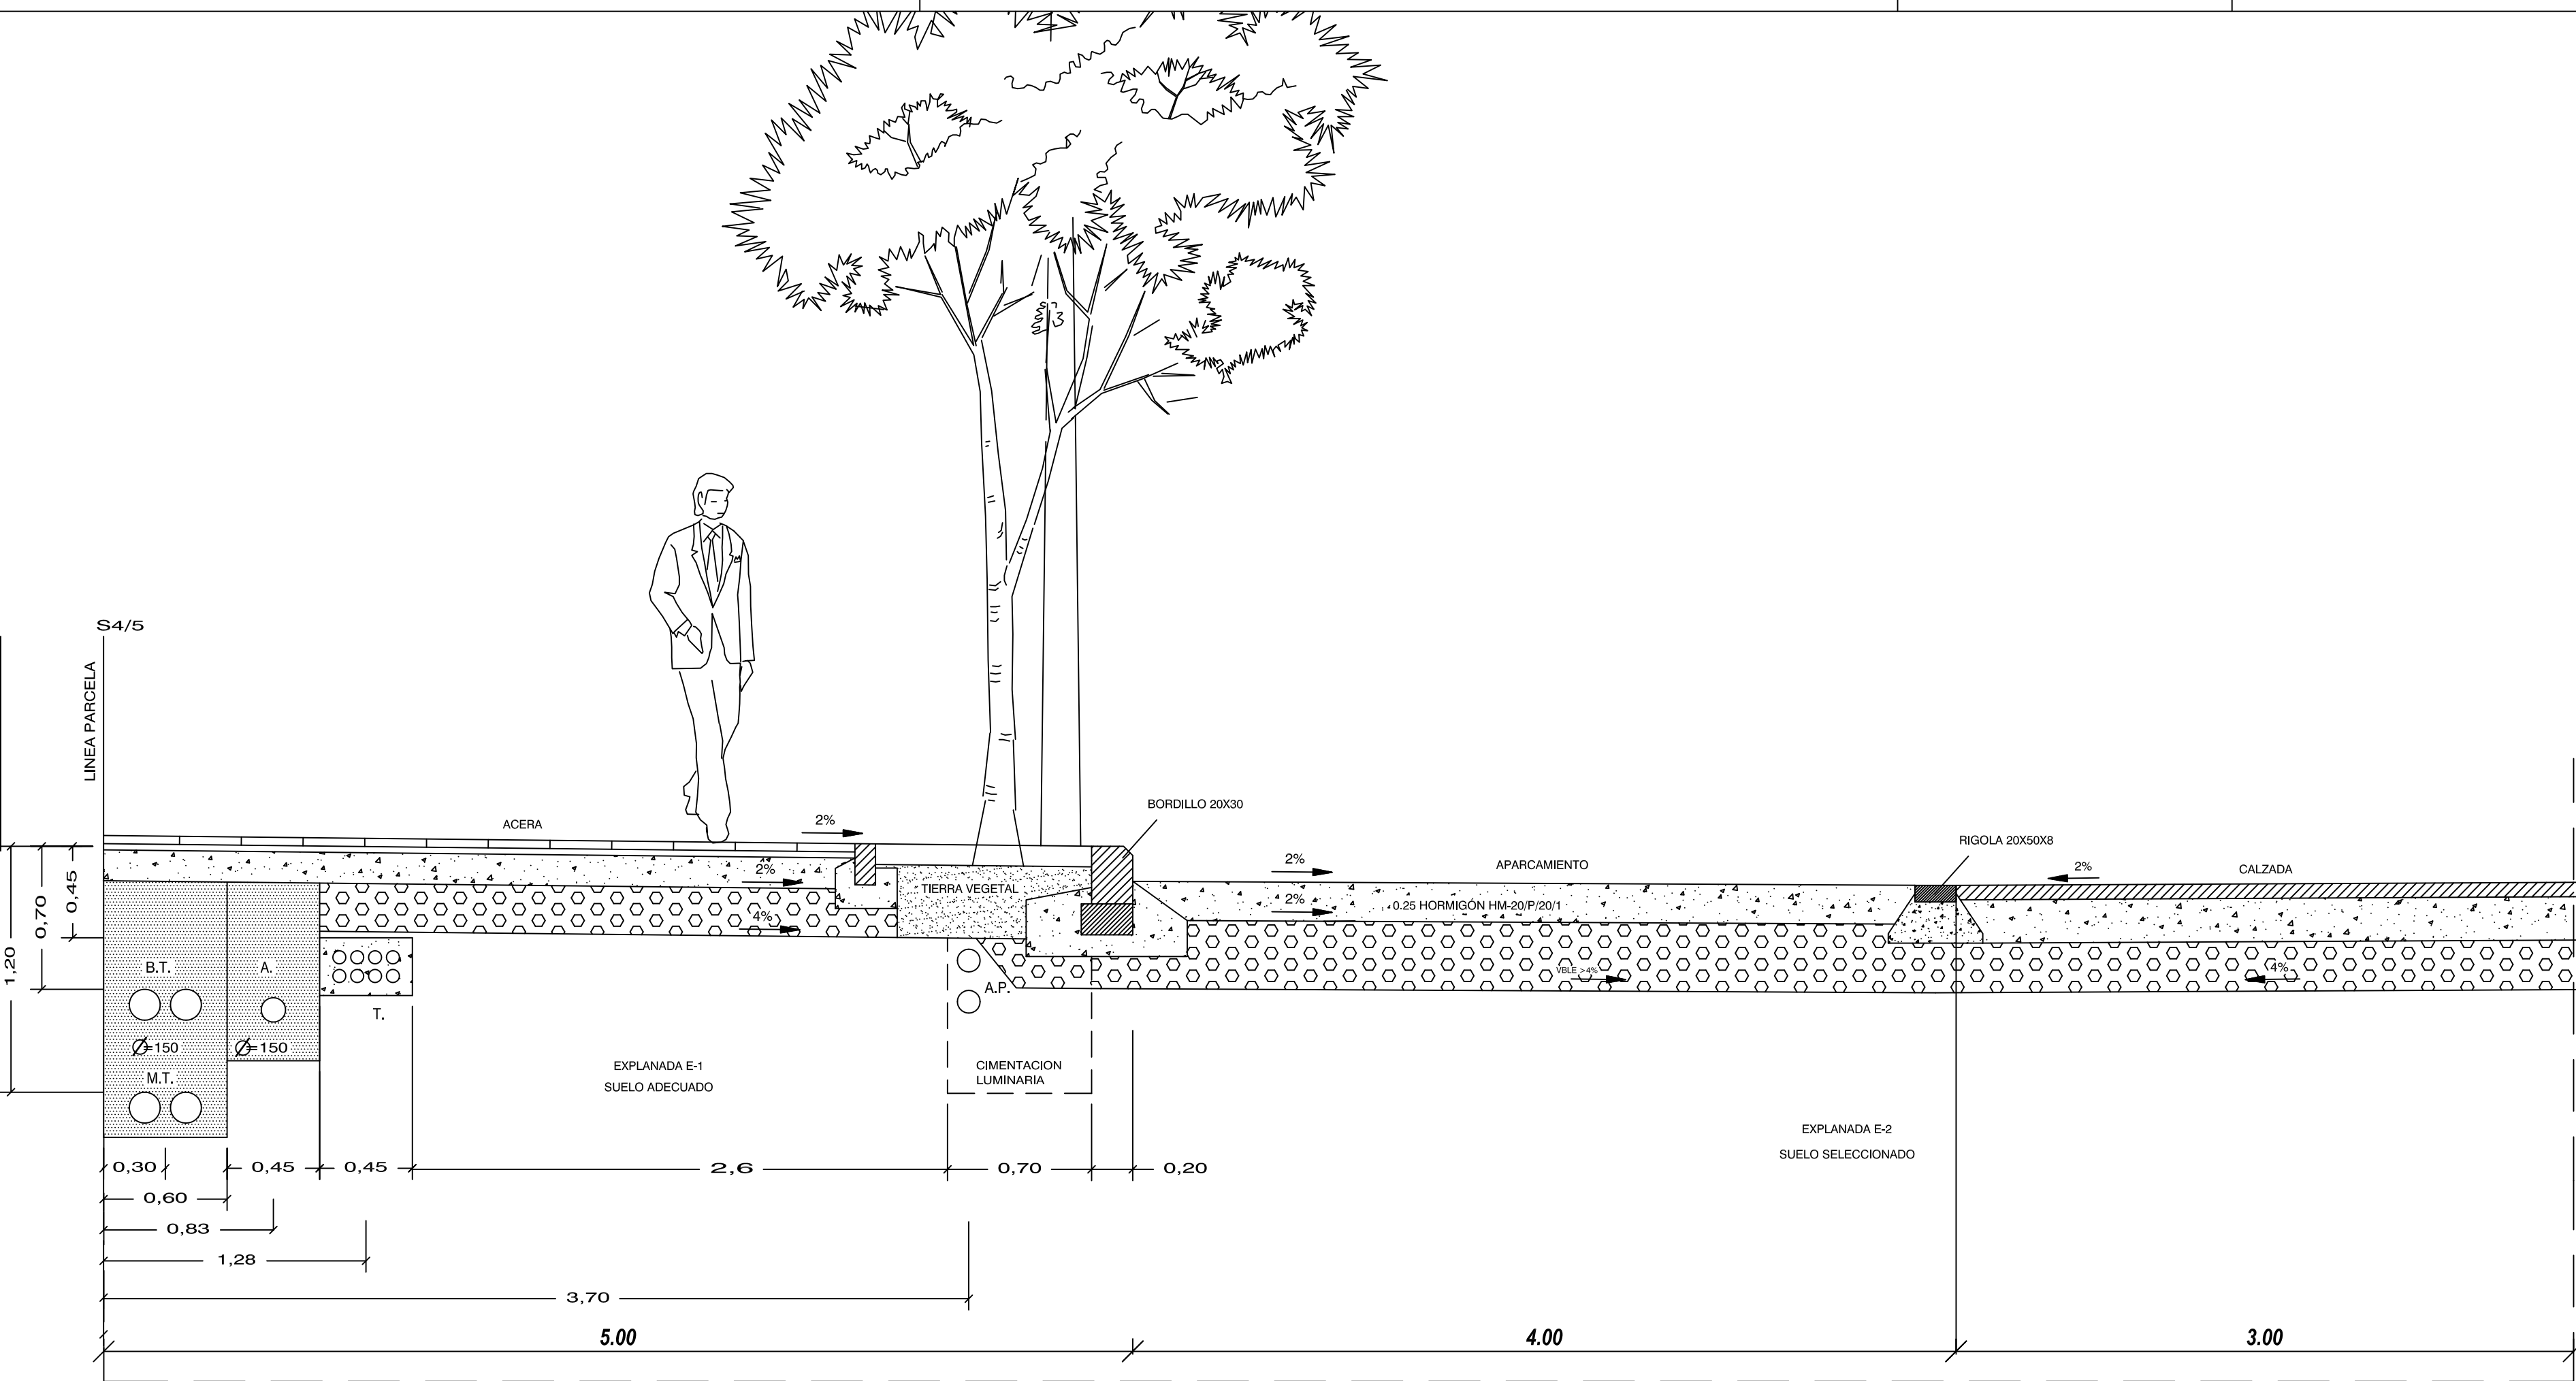



**ESTUDIO DE ARQUITECTURA
GONZALO CARBONELL**

Título

PROYECTO DE URBANIZACIÓN

Situación	Promotor
Avda.Los Naranjos/C/Ing.Fausto Elio	AC HOTEL MALVARROSA S.L. FASAMPA S.L.

Arquitecto	Fecha	Escala
Gonzalo Carbonell Alós	JULIO 2008	1:30
Plano		Plano N°

URBANIZACIÓN
SECCIONES TIPO
SECCION TIPO 1-1

10.3a