


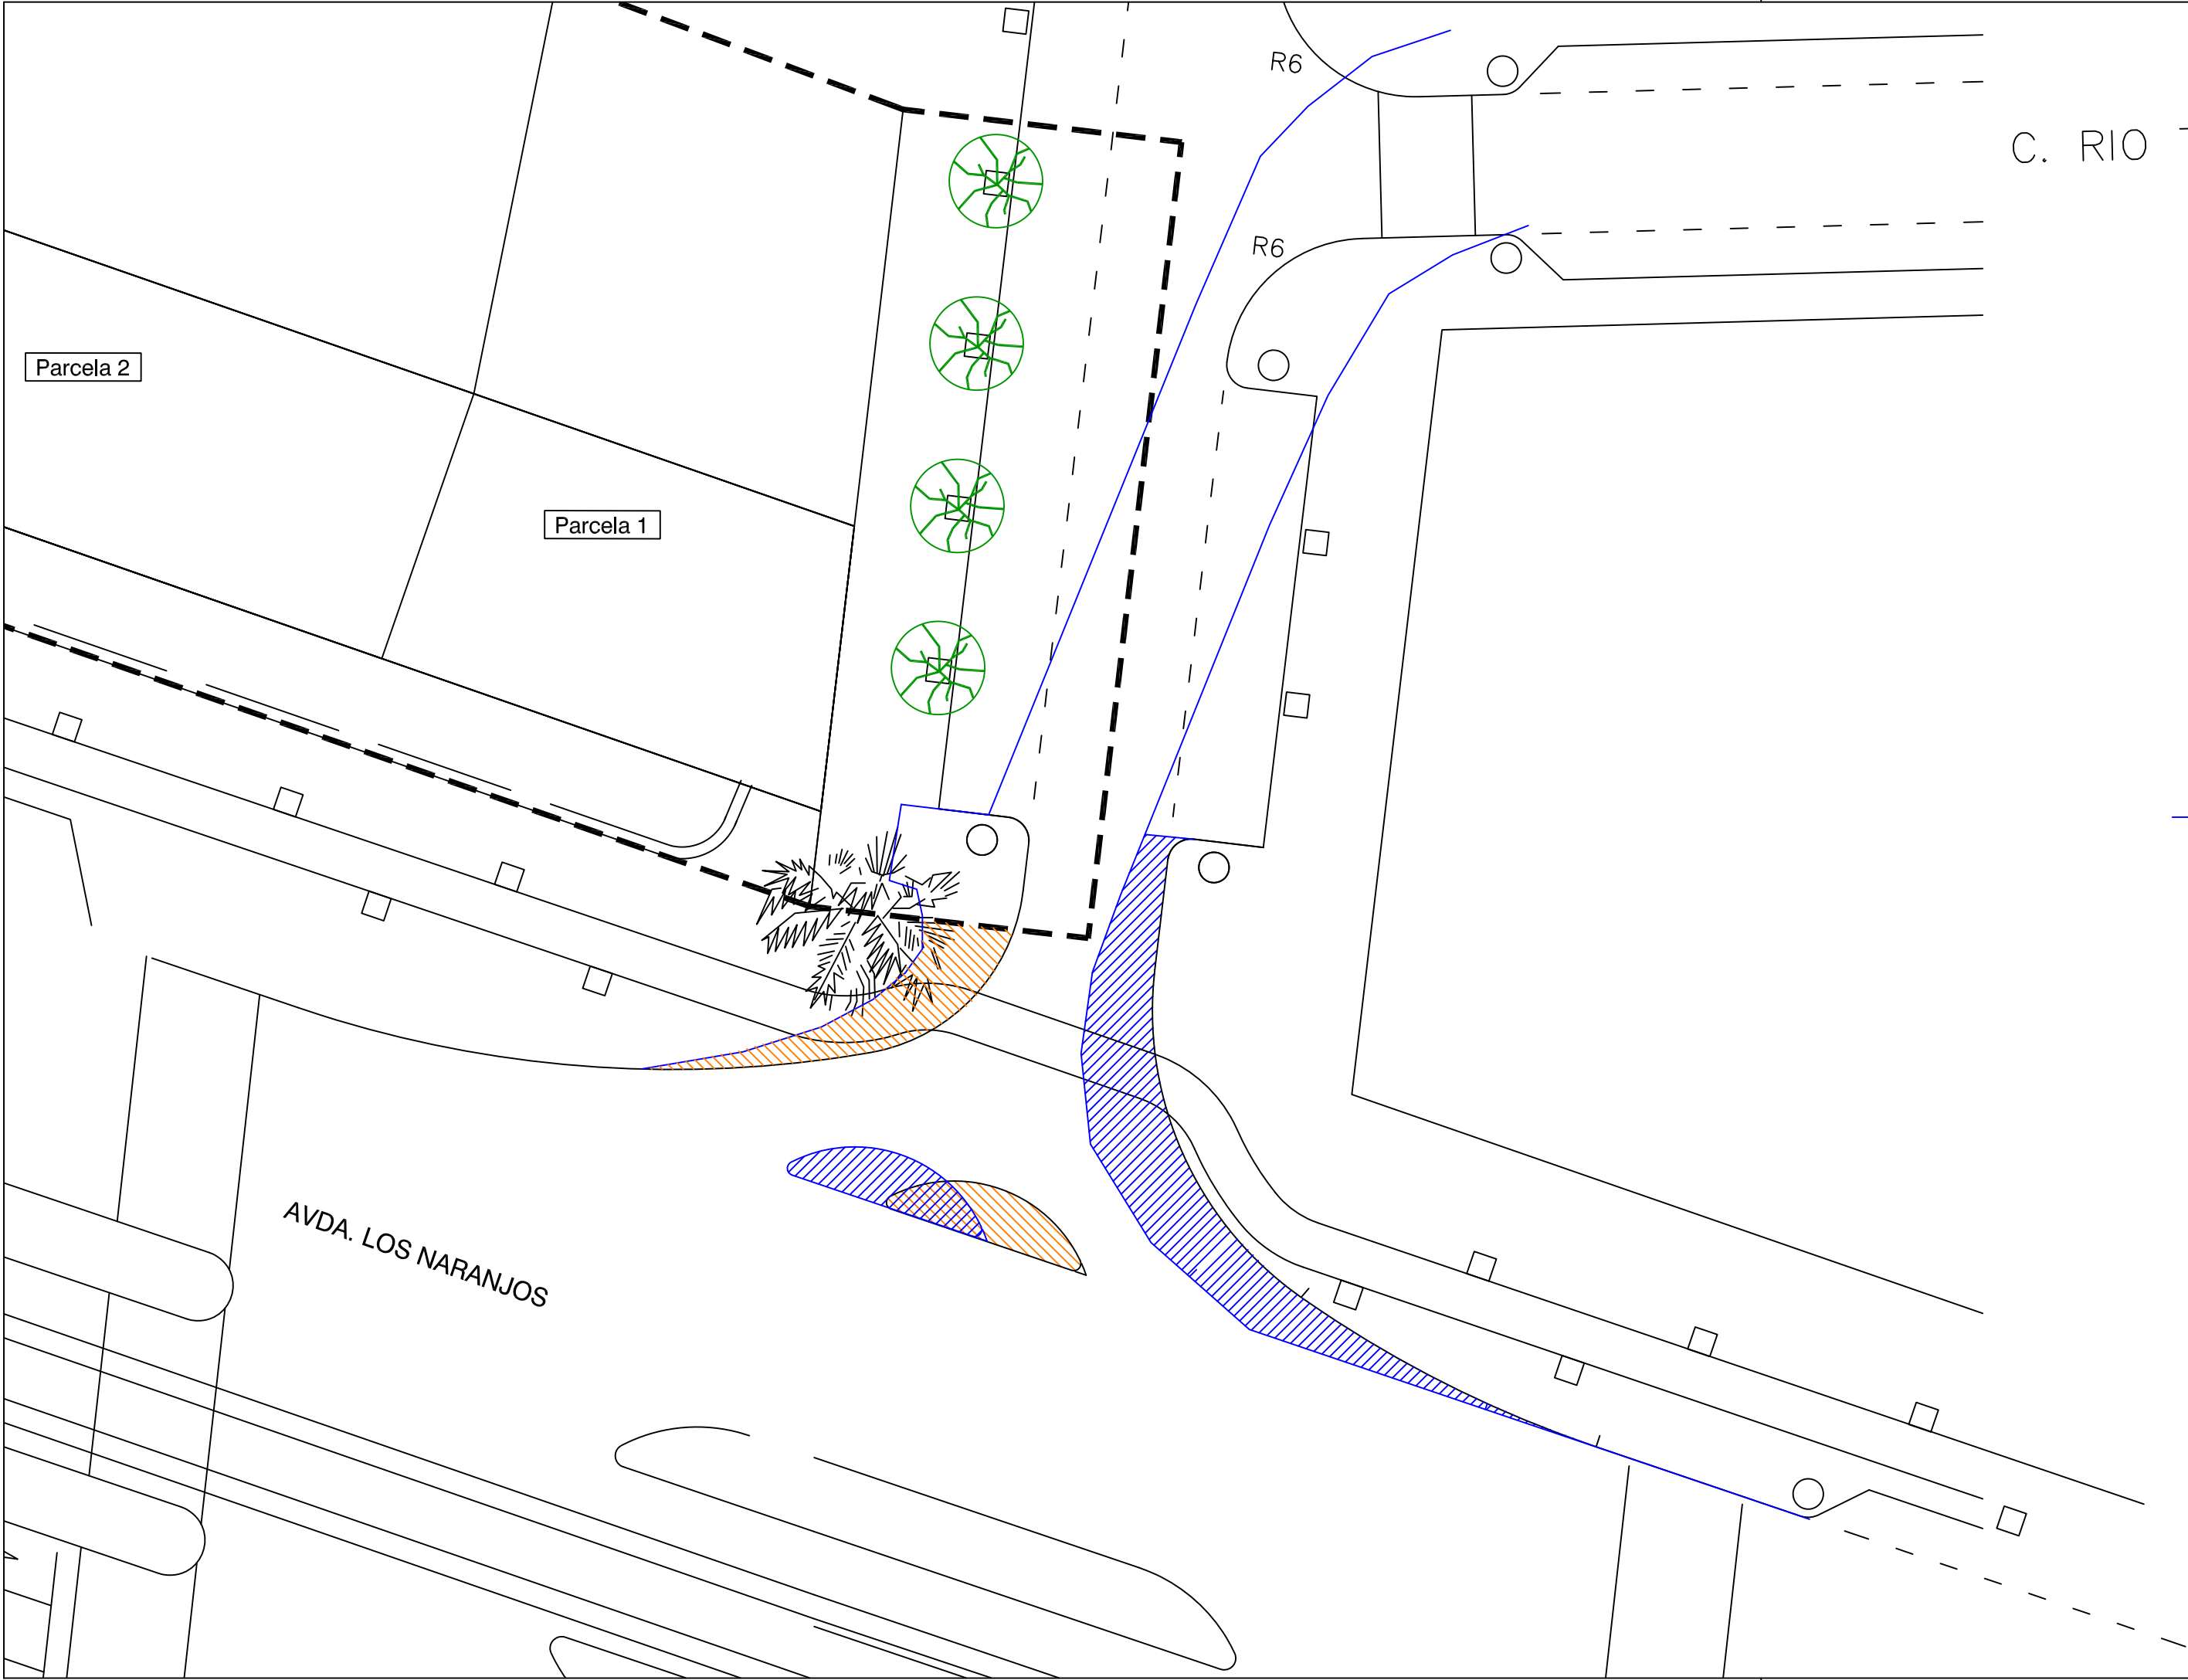

- PERFIL ACTUAL DEL VIA DR.ALVARO LOPEZ
- PARTE DE ACERA EXISTENTE A DEMOLER
- PARTE DE ACERA EXISTENTE A CONSTRUIR



**ESTUDIO DE ARQUITECTURA
GONZALO CARBONELL**

Título			
PROYECTO DE URBANIZACIÓN			
Situación		Promotor	
Avda.Los Naranjos/C/Ing.Fausto Elio		AC HOTEL MALVARROSA S.L. FASAMPA S.L.	
Arquitecto	Fecha	Escala	1:250
Gonzalo Carbonell Alós	JULIO 2008		
Plano	Plano Nº		

**URBANIZACIÓN
TRABAJOS A REALIZAR FUERA
DEL AMBITO**