


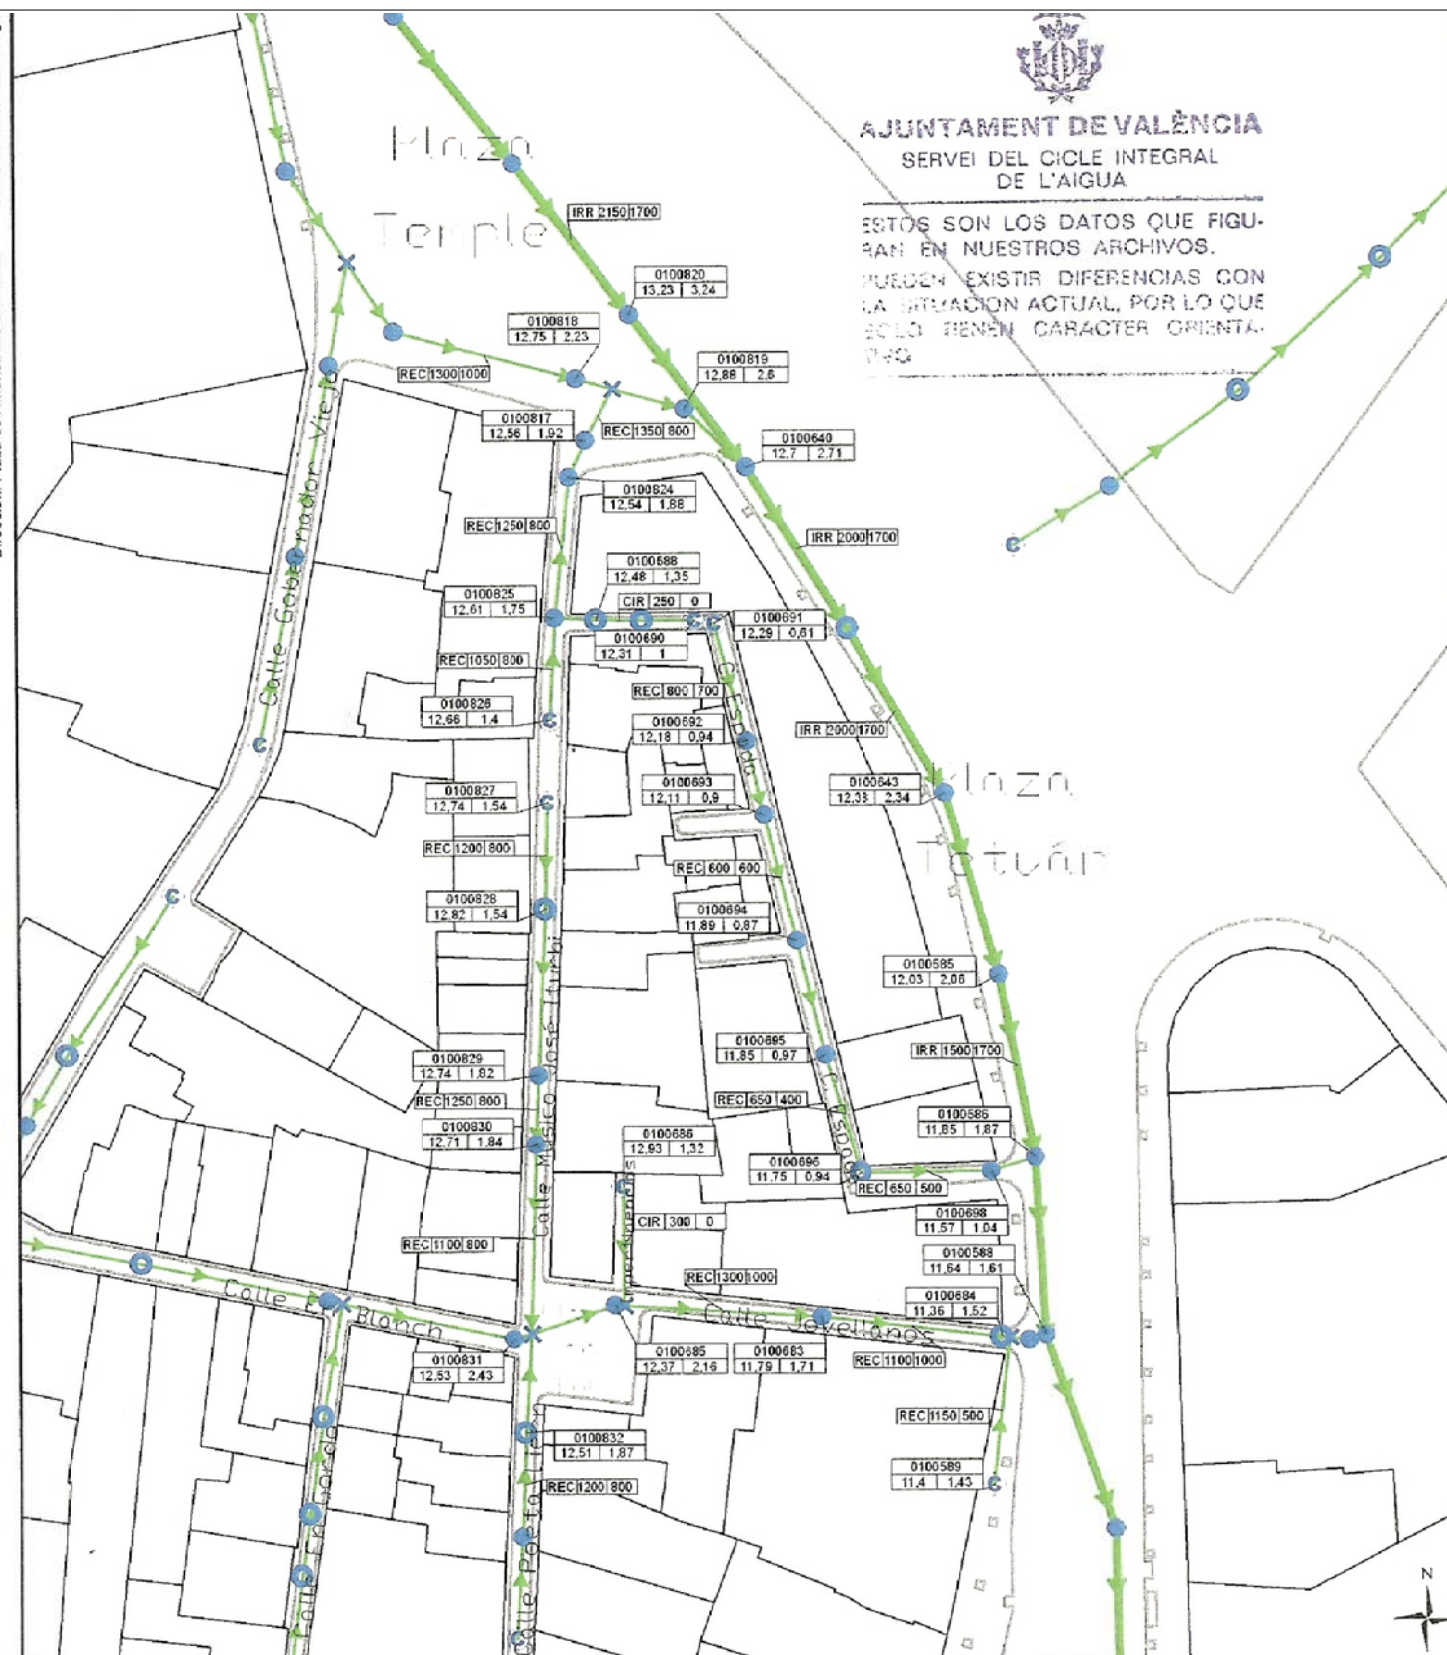

|   |   |                                        |
|---|---|----------------------------------------|
| A |   | A - CÓDIGO POZO                        |
| B | C | B - COTA SUPERFICIE<br>C - PROFUNDIDAD |

-  INDETERMINADO
-  CONTINUACIÓN
-  CSP
-  ENTRONQUE/ TRANSICIÓN

-  CABECERA
-  PARTIDOR
-  VERTIDO

|   |   |   |
|---|---|---|
| A | B | C |
|---|---|---|

A- TIPO DE SECCIÓN  
B- ALTURA  
C- ANCHURA

 COLECTOR NEGRAS  
 COLECTOR PLUVIALES  
 COLECTOR UNITARIO  
 ACEQUIA  
 INDETERMINADO

SISTEMA DE INFORMACIÓN GEOGRÁFICA  
DE LA RED DE ALCANTARILLADO  
(S.I.R.A.)

1:1.000

PROYECTO:

## PLANO DE URBANIZACIÓN

PLANO:

## PLANOS DE INFORMACIÓN

### RED DE SANEAMIENTO EXISTENTE

ARQUITECTO:

Jorge Vasco Berzosa Devís  
Jose Ángel Escandell Tudela

SITUACIÓN:

Unidad de Ejecución 1 del PEPRI del barrio  
de la SEU-XEREA

VALENCIA

PROMOTOR:

Urbanizadora XEREA s.l.

ESCALA:

Nº PLANO:

1/500

U16