


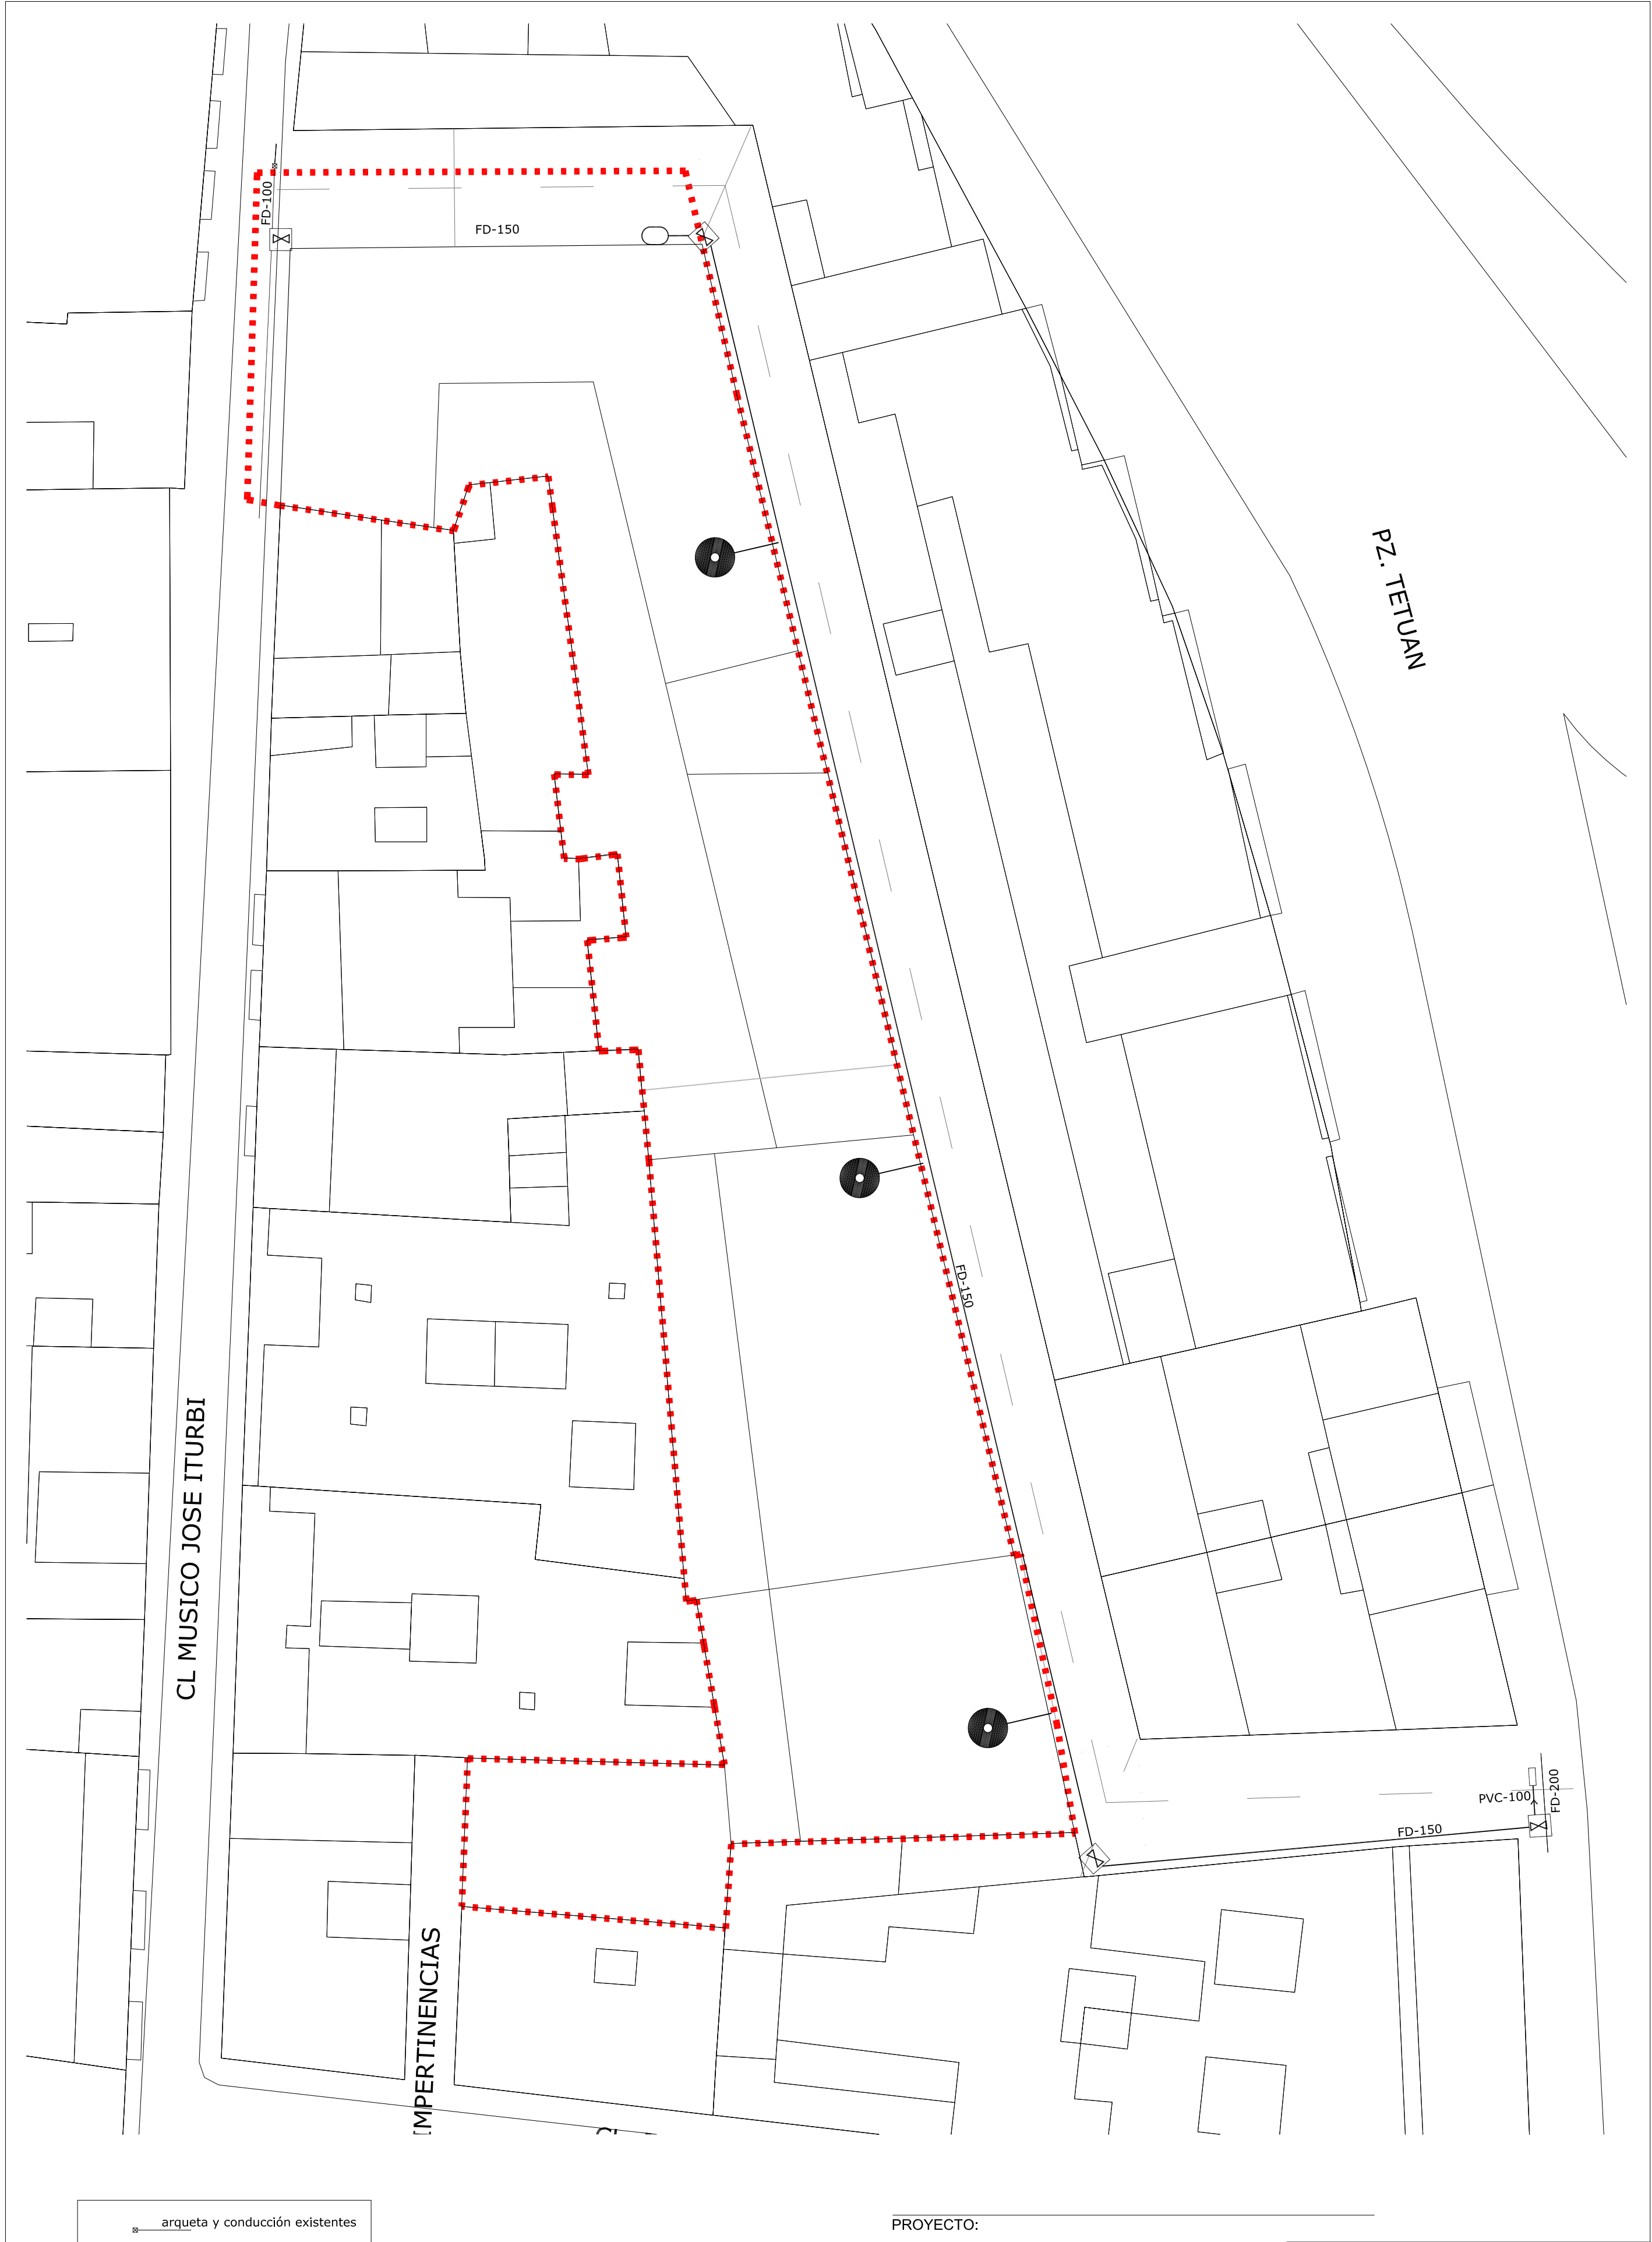

arqueta y conducción existentes

arqueta con válvula de cierre

acometida domiciliaria

hidrante para bomberos

desagüe de mantenimiento

PROYECTO:
**PROYECTO DE URBANIZACIÓN
ANEXO AGUA POTABLE**
PLANO:
RED DE AGUA POTABLE

ARQUITECTO:
Jorge Vasco Berzosa Devis
Jose Ángel Escandell Tudela

SITUACIÓN:
Unidad de Ejecución 1 del PEPRI del barrio
de la SEU-XEREA
VALENCIA
PROMOTOR:
Urbanizadora XEREA s.l.

ESCALA:
1/200

Nº PLANO:
UO3