S:\OFICINA TECNICA\PLANOS MERCADOS\ORDINARIOS\ACTUALIZADOS JMCL 2014-2015\07 Grao 17 enero 2023.dwg, Planta general ( 2) , 08/06/2026 13:56:19

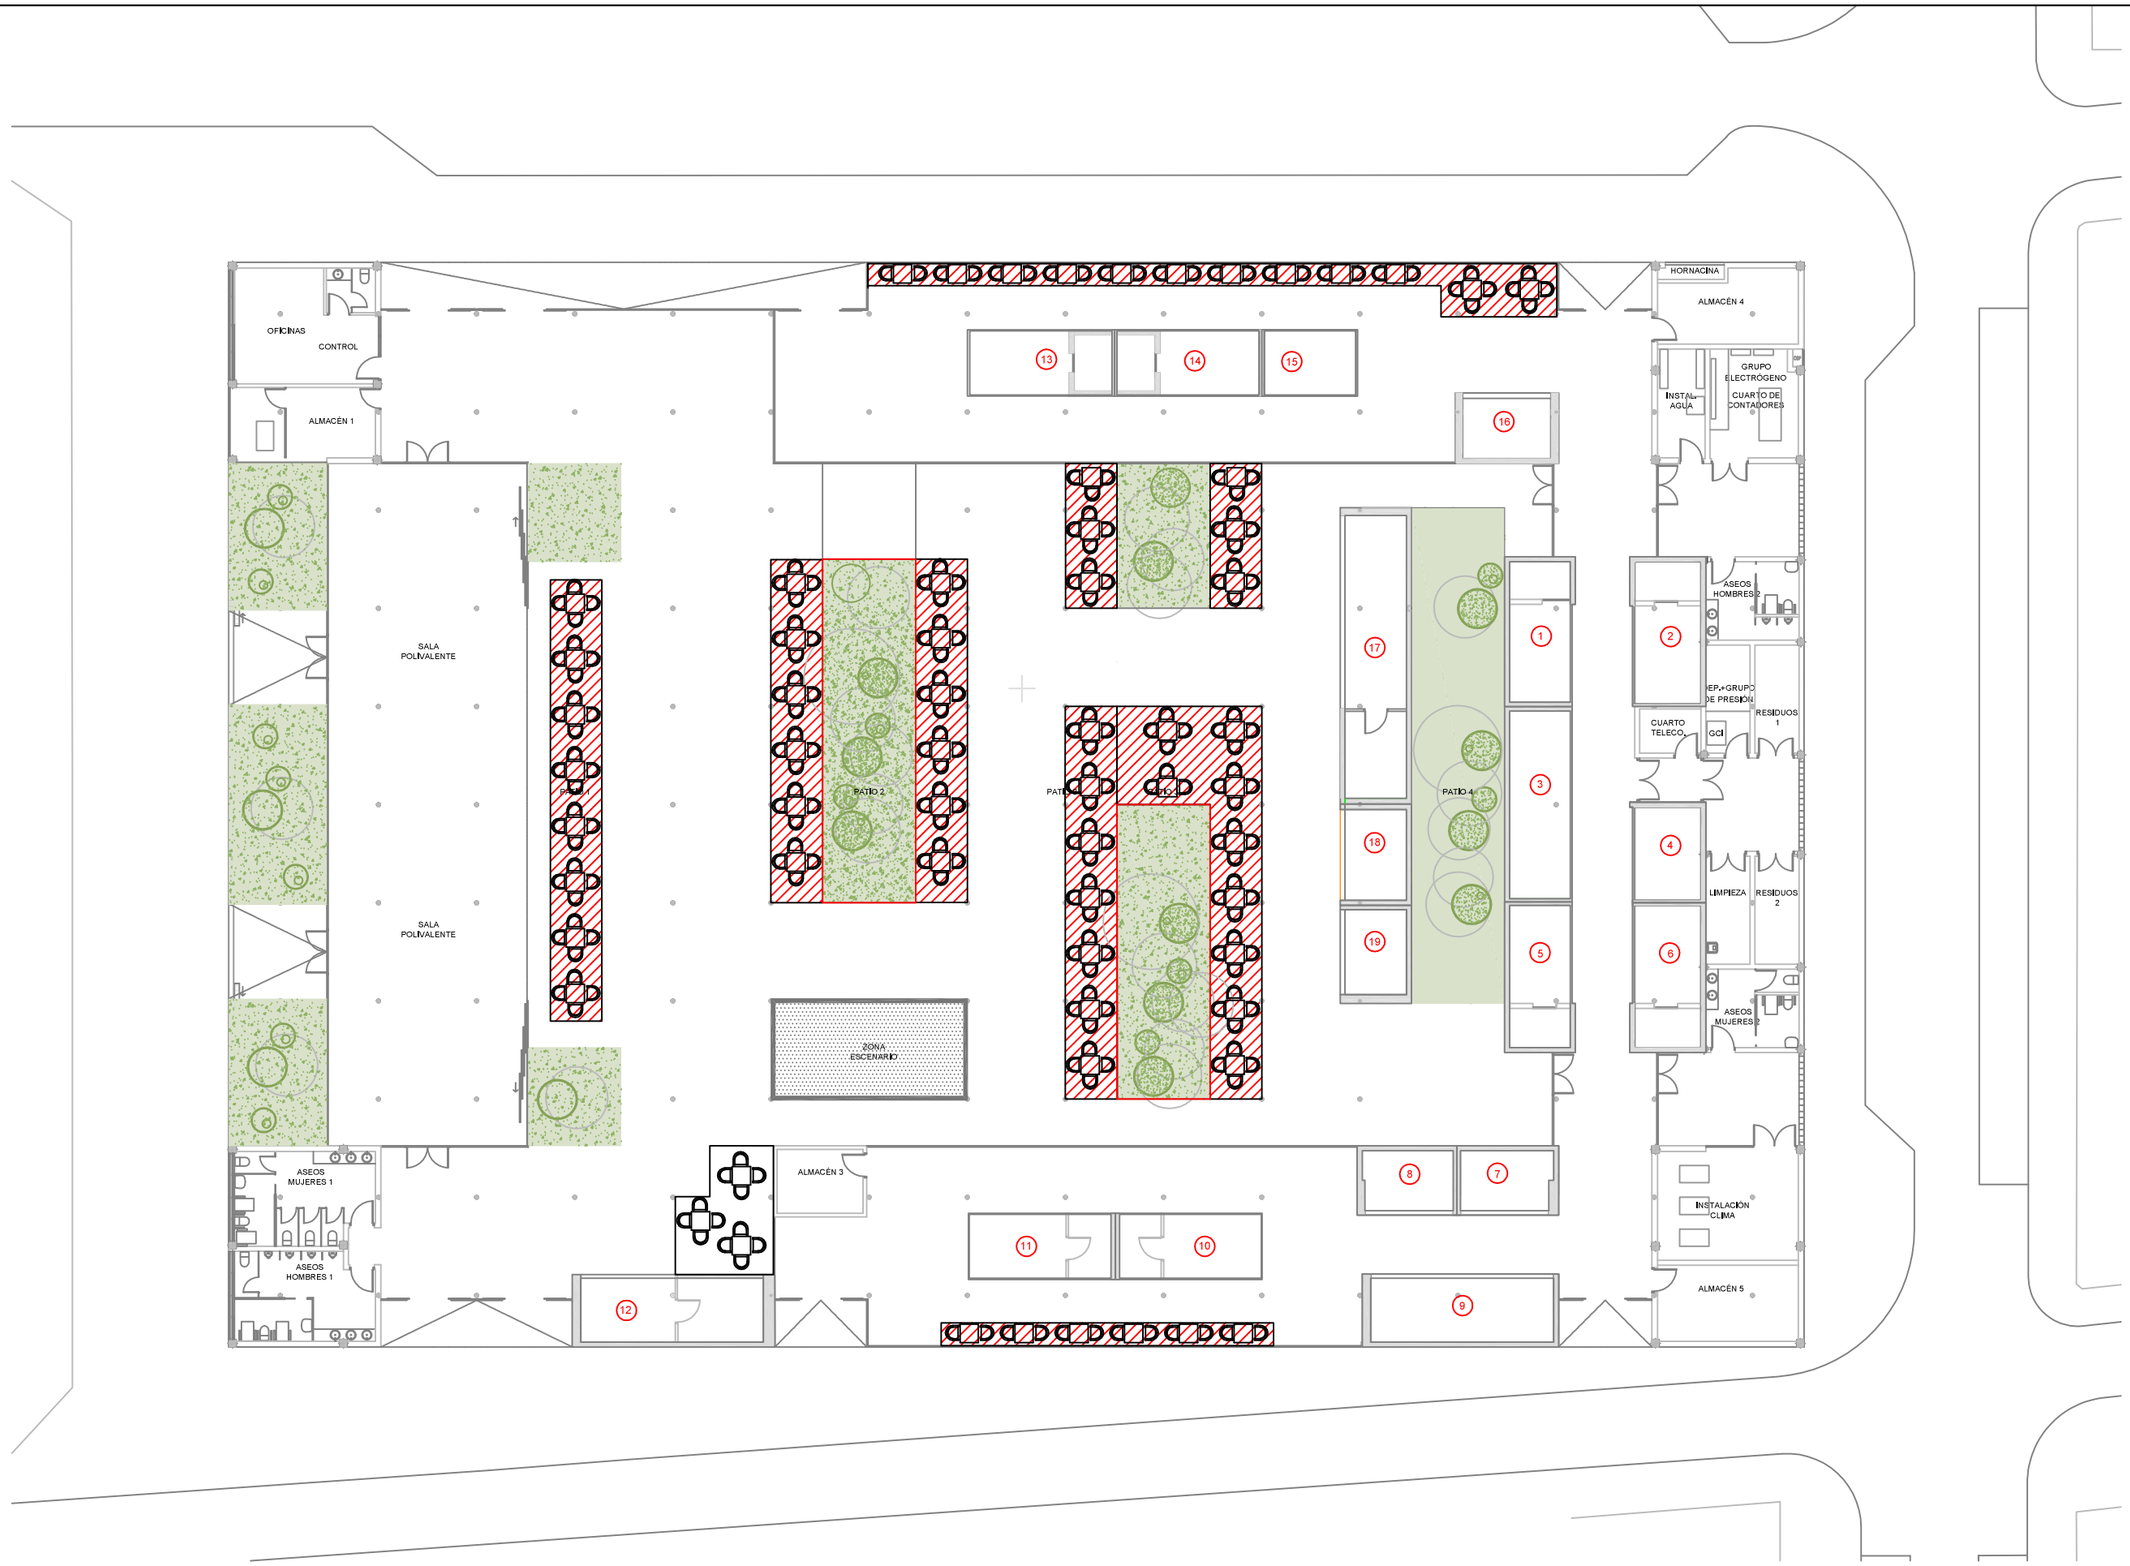


AJUNTAMENT DE VALÈNCIA

mercats municipals DE VALÈNCIA

# Mercado del Grao

## Planta General

Junio 2026

Escala 1/200

13.1