


CALLE ARQUITECTO MORA

CALLE AMADEO DE SABOYA

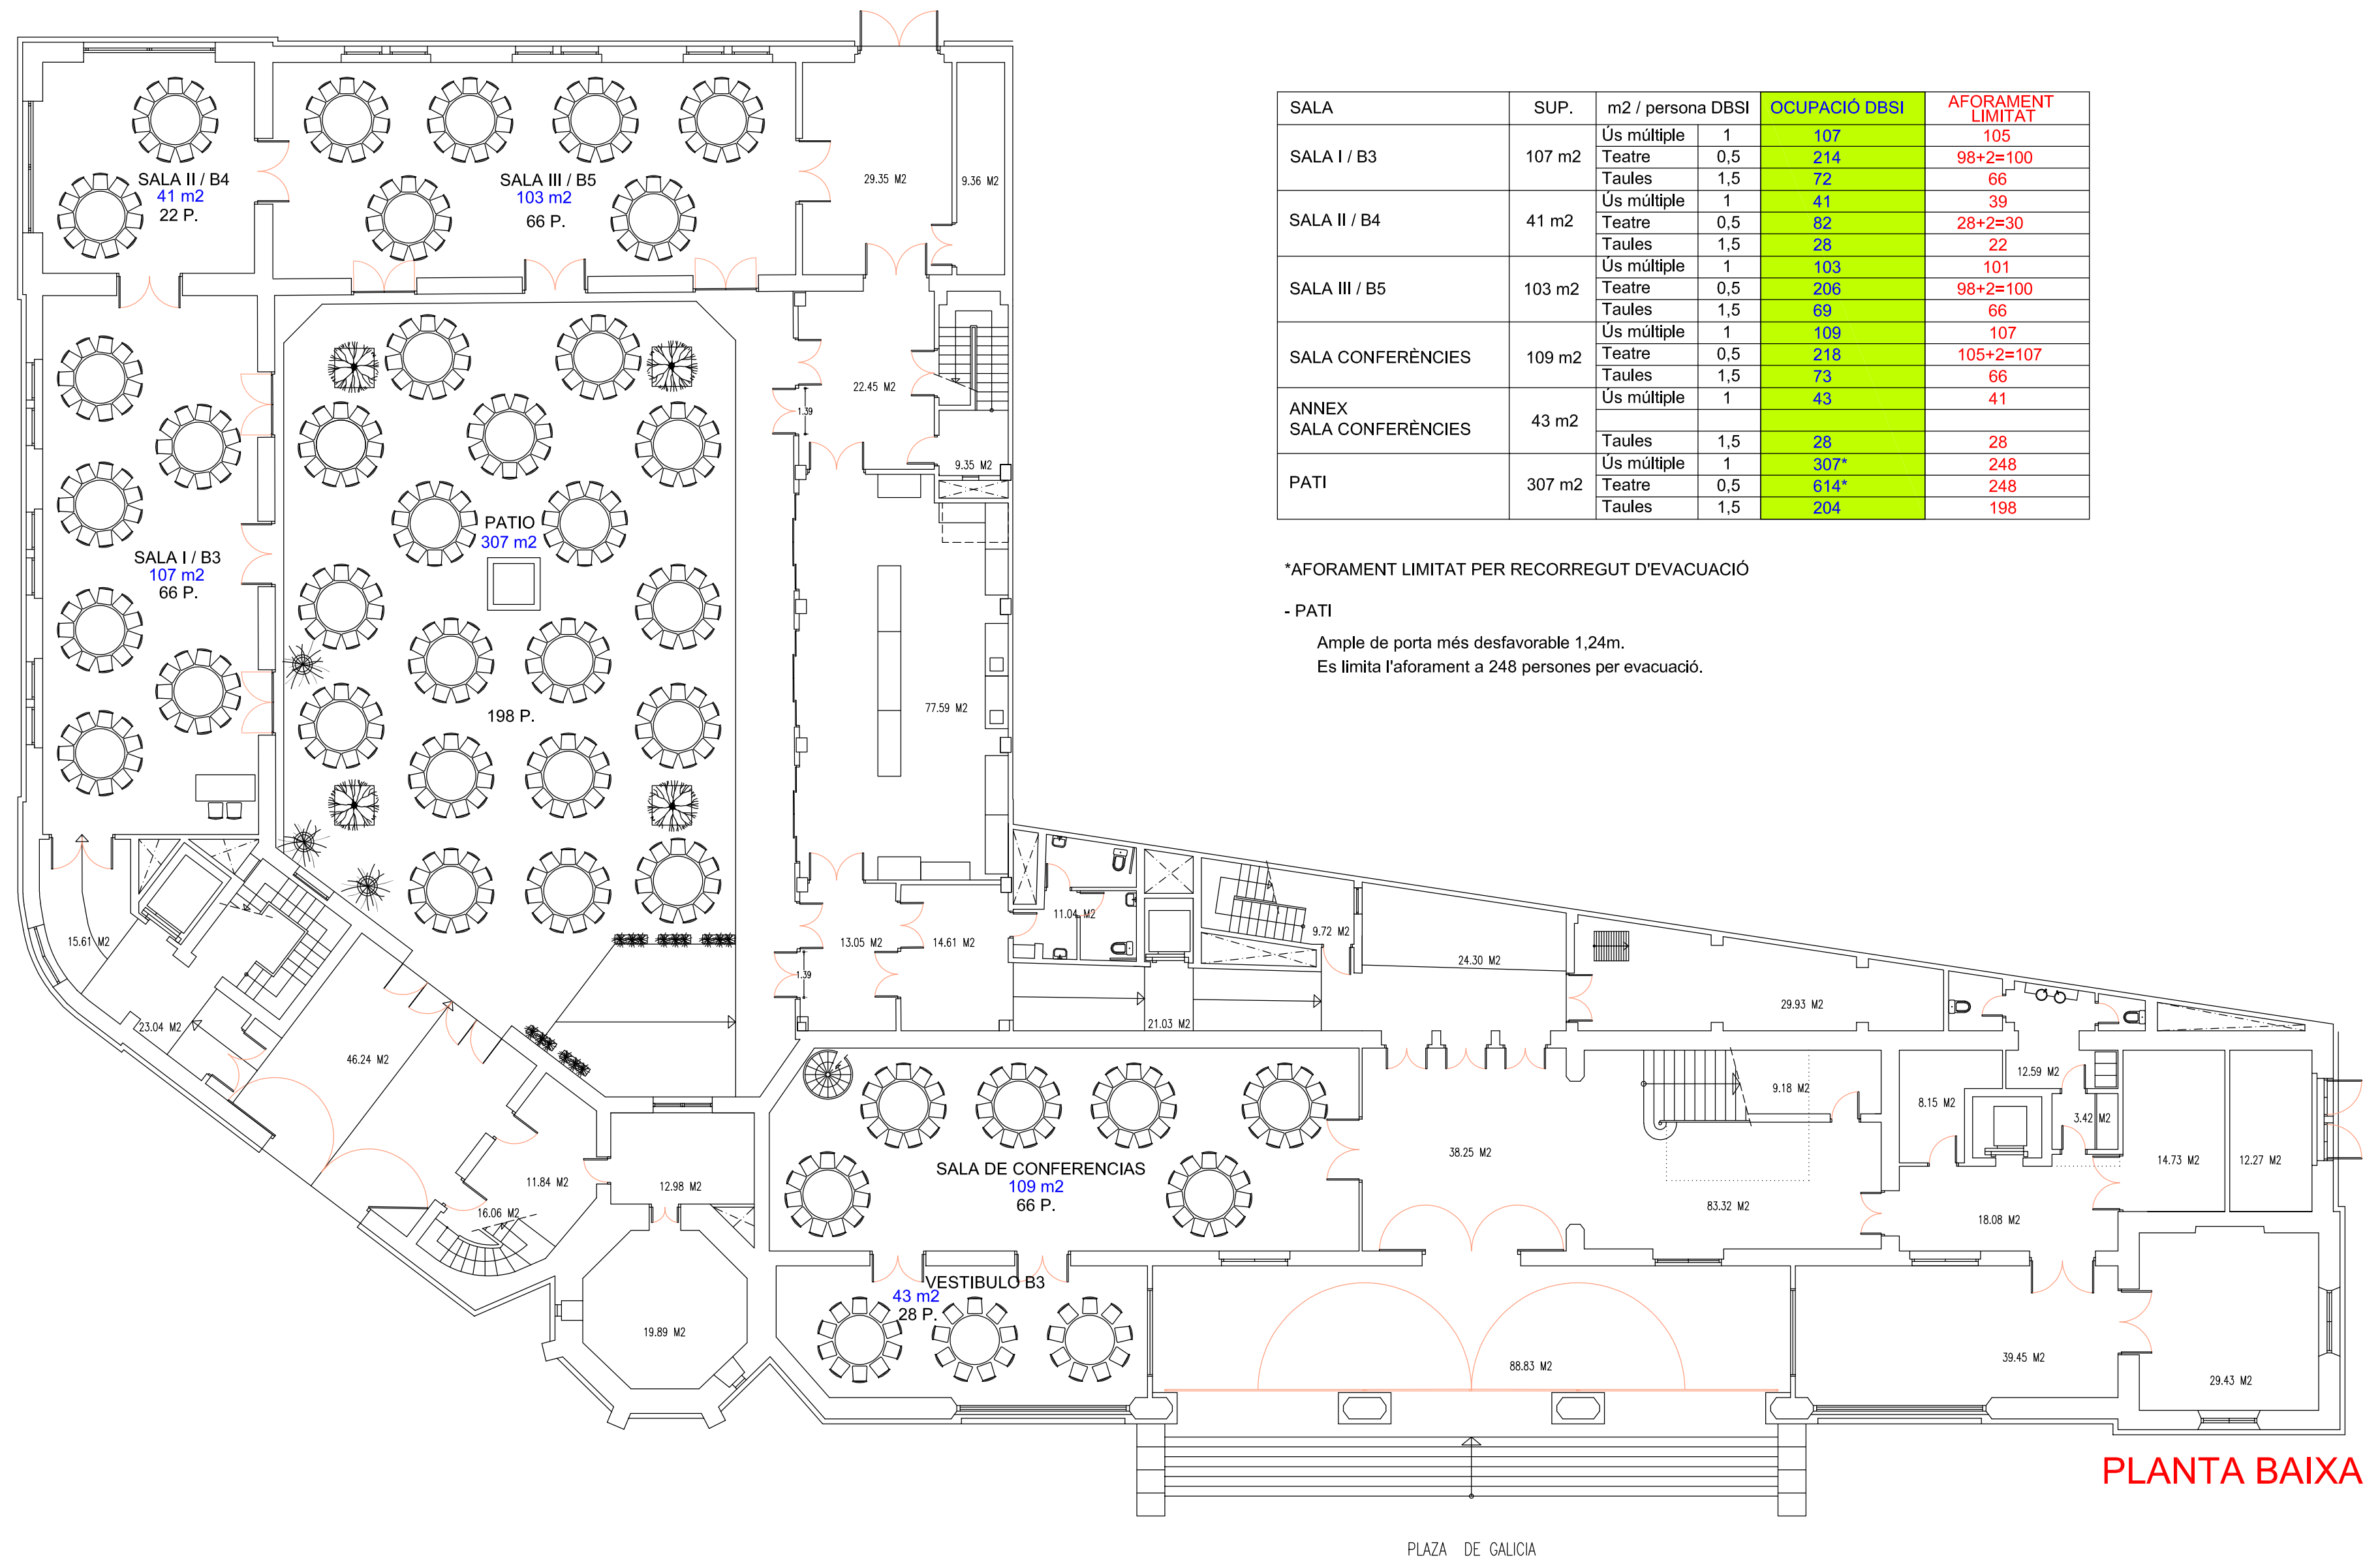

PLANTA BAIXA

PALAU DE L'EXPOSICIÓ AFORAMENTS DISTRIBUCIÓ TAULES