


CALLE ARQUITECTO MORA

CALLE AMADEO DE SABOYA

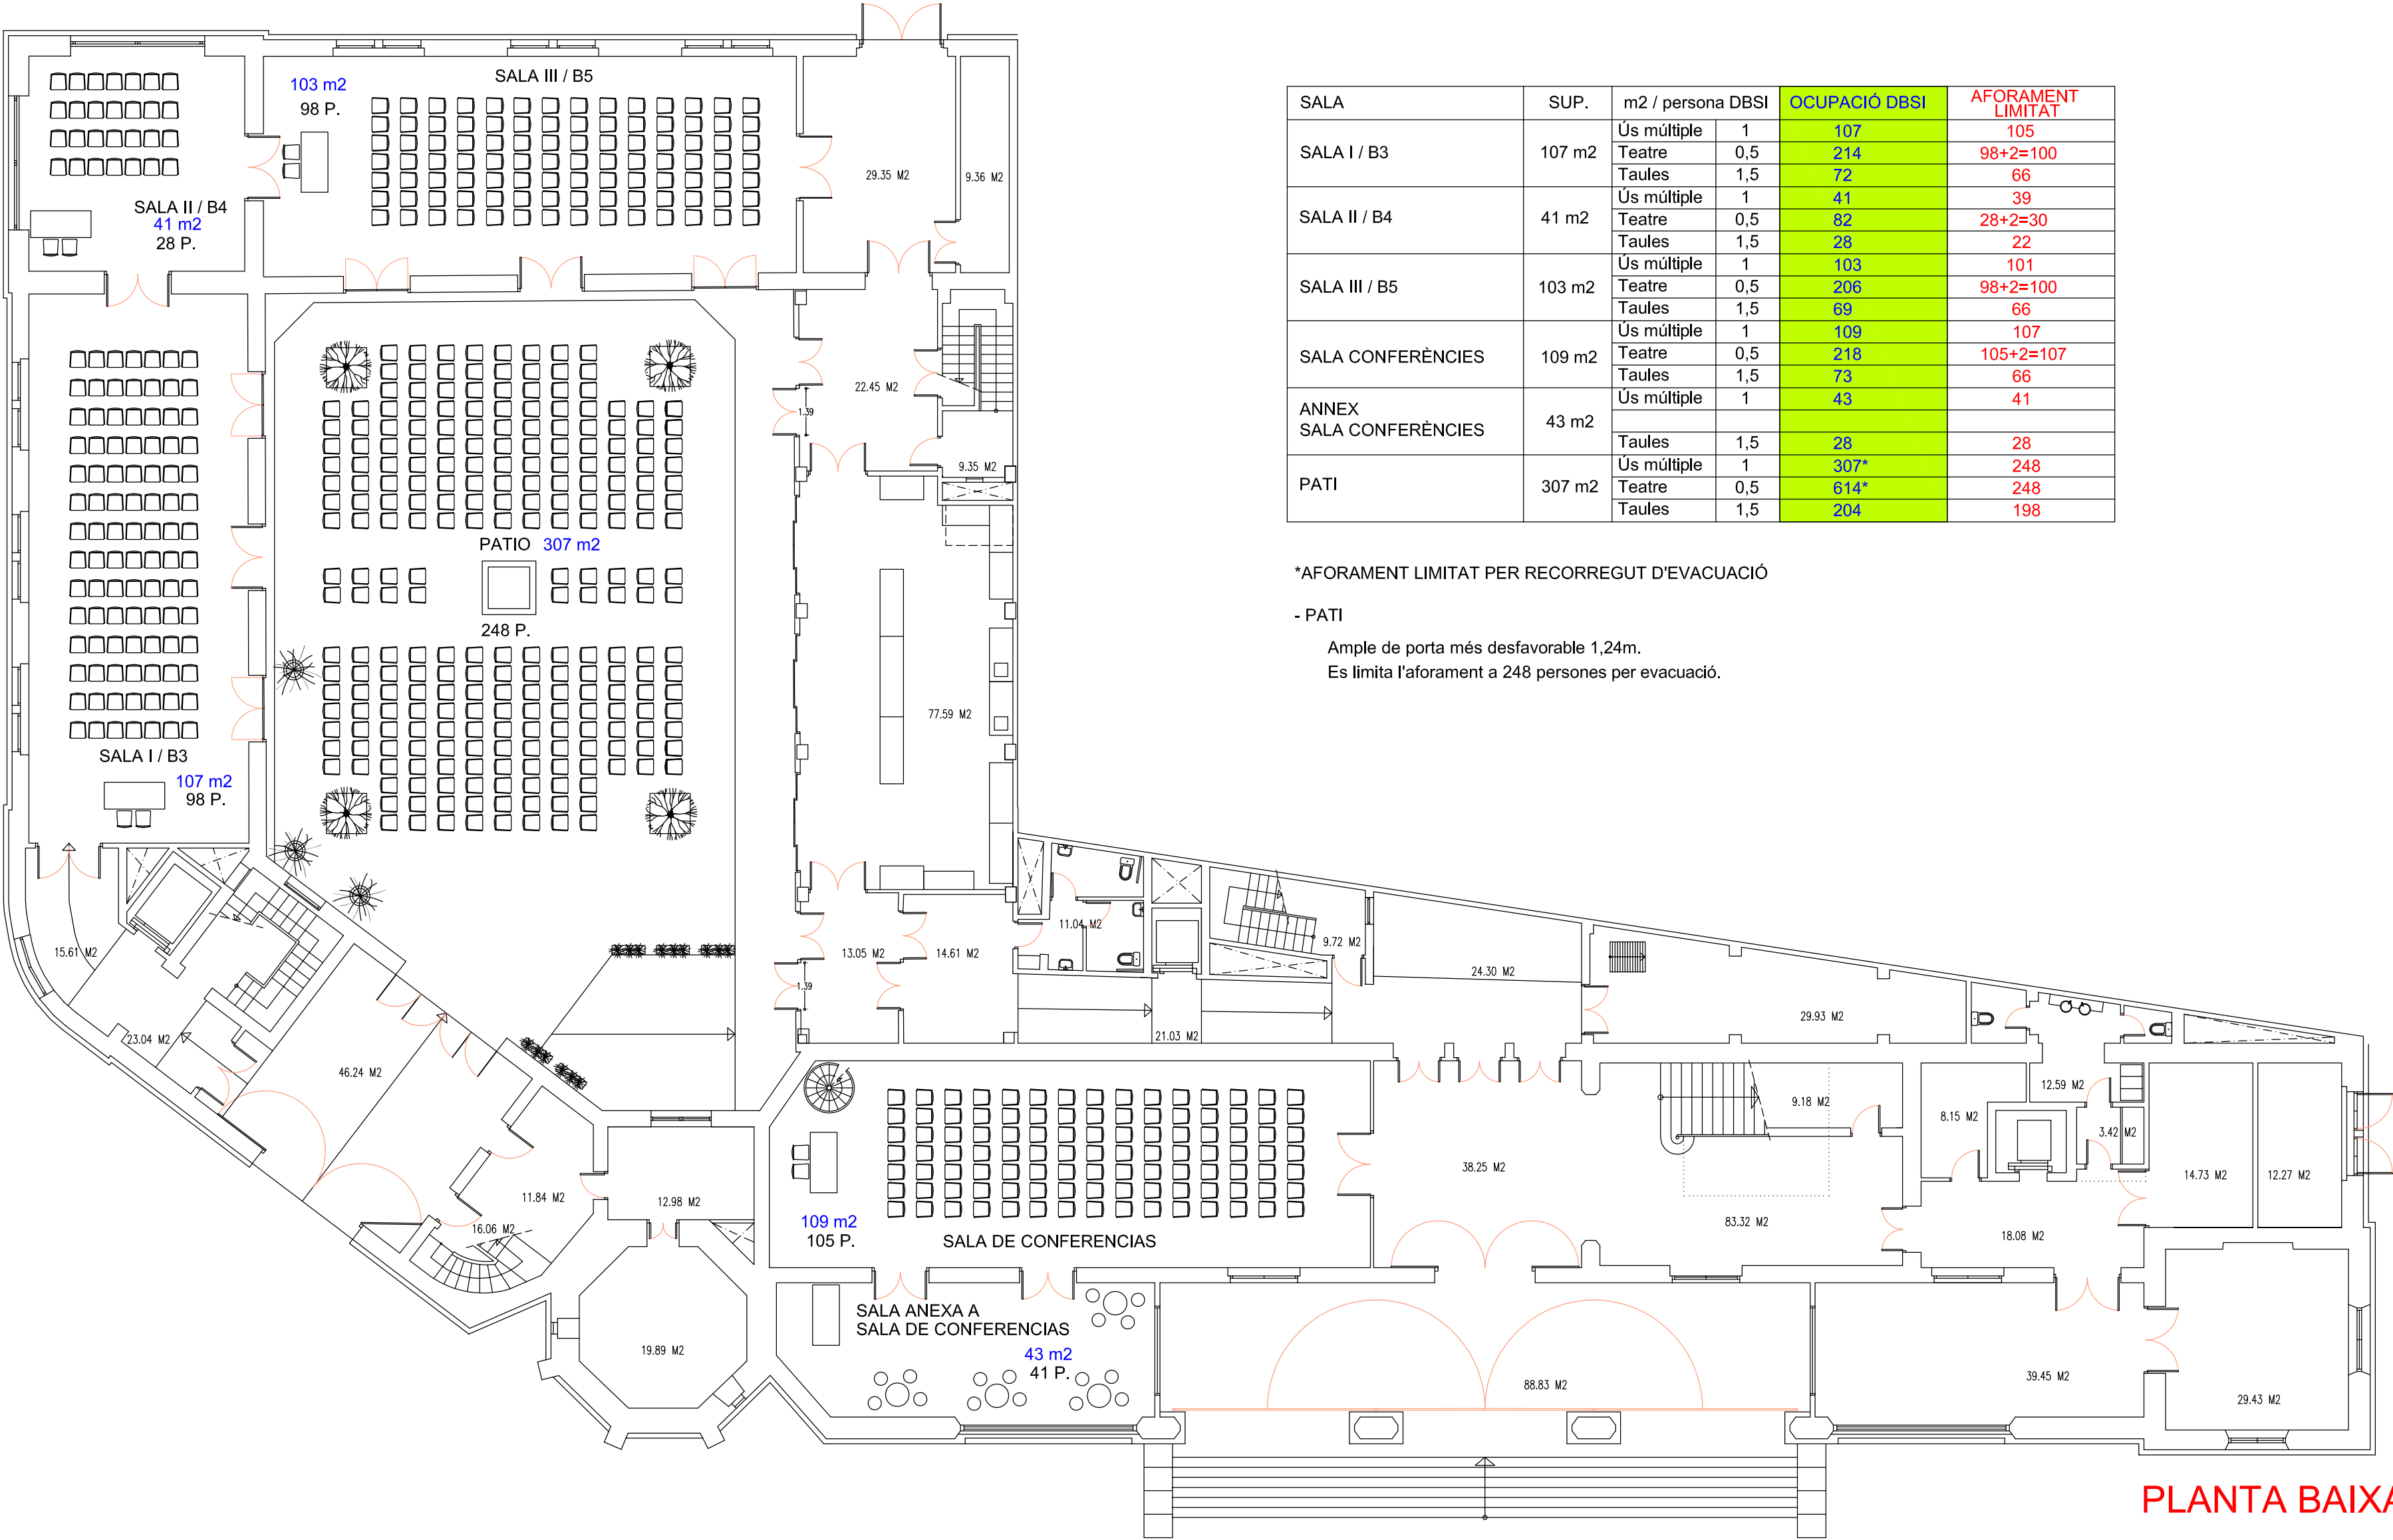

SALA	SUP.	m2 / persona DBSI		OCUPACIÓ DBSI	AFORAMENT LIMITAT
SALA I / B3	107 m2	Ús múltiple	1	107	105
		Teatre	0,5	214	98+2=100
		Taules	1,5	72	66
SALA II / B4	41 m2	Ús múltiple	1	41	39
		Teatre	0,5	82	28+2=30
		Taules	1,5	28	22
SALA III / B5	103 m2	Ús múltiple	1	103	101
		Teatre	0,5	206	98+2=100
		Taules	1,5	69	66
SALA CONFERÈNCIES	109 m2	Ús múltiple	1	109	107
		Teatre	0,5	218	105+2=107
		Taules	1,5	73	66
ANNEX SALA CONFERÈNCIES	43 m2	Ús múltiple	1	43	41
		Taules	1,5	28	28
		Ús múltiple	1	307*	248
PATI	307 m2	Teatre	0,5	614*	248
		Taules	1,5	204	198

*AFORAMENT LIMITAT PER RECORREGUT D'EVACUACIÓ

- PATI

Ample de porta més desfavorable 1,24m.
Es limita l'aforament a 248 persones per evacuació.

CALLE MUÑOZ SECA

PLAZA DE GALICIA

PLANTA BAIXA

PALAU DE L'EXPOSICIÓ
AFORAMENT DISTRIBUCIÓ TEATRE