


CALLE ARQUITECTO MORA

CALLE AMADEO DE SABOYA

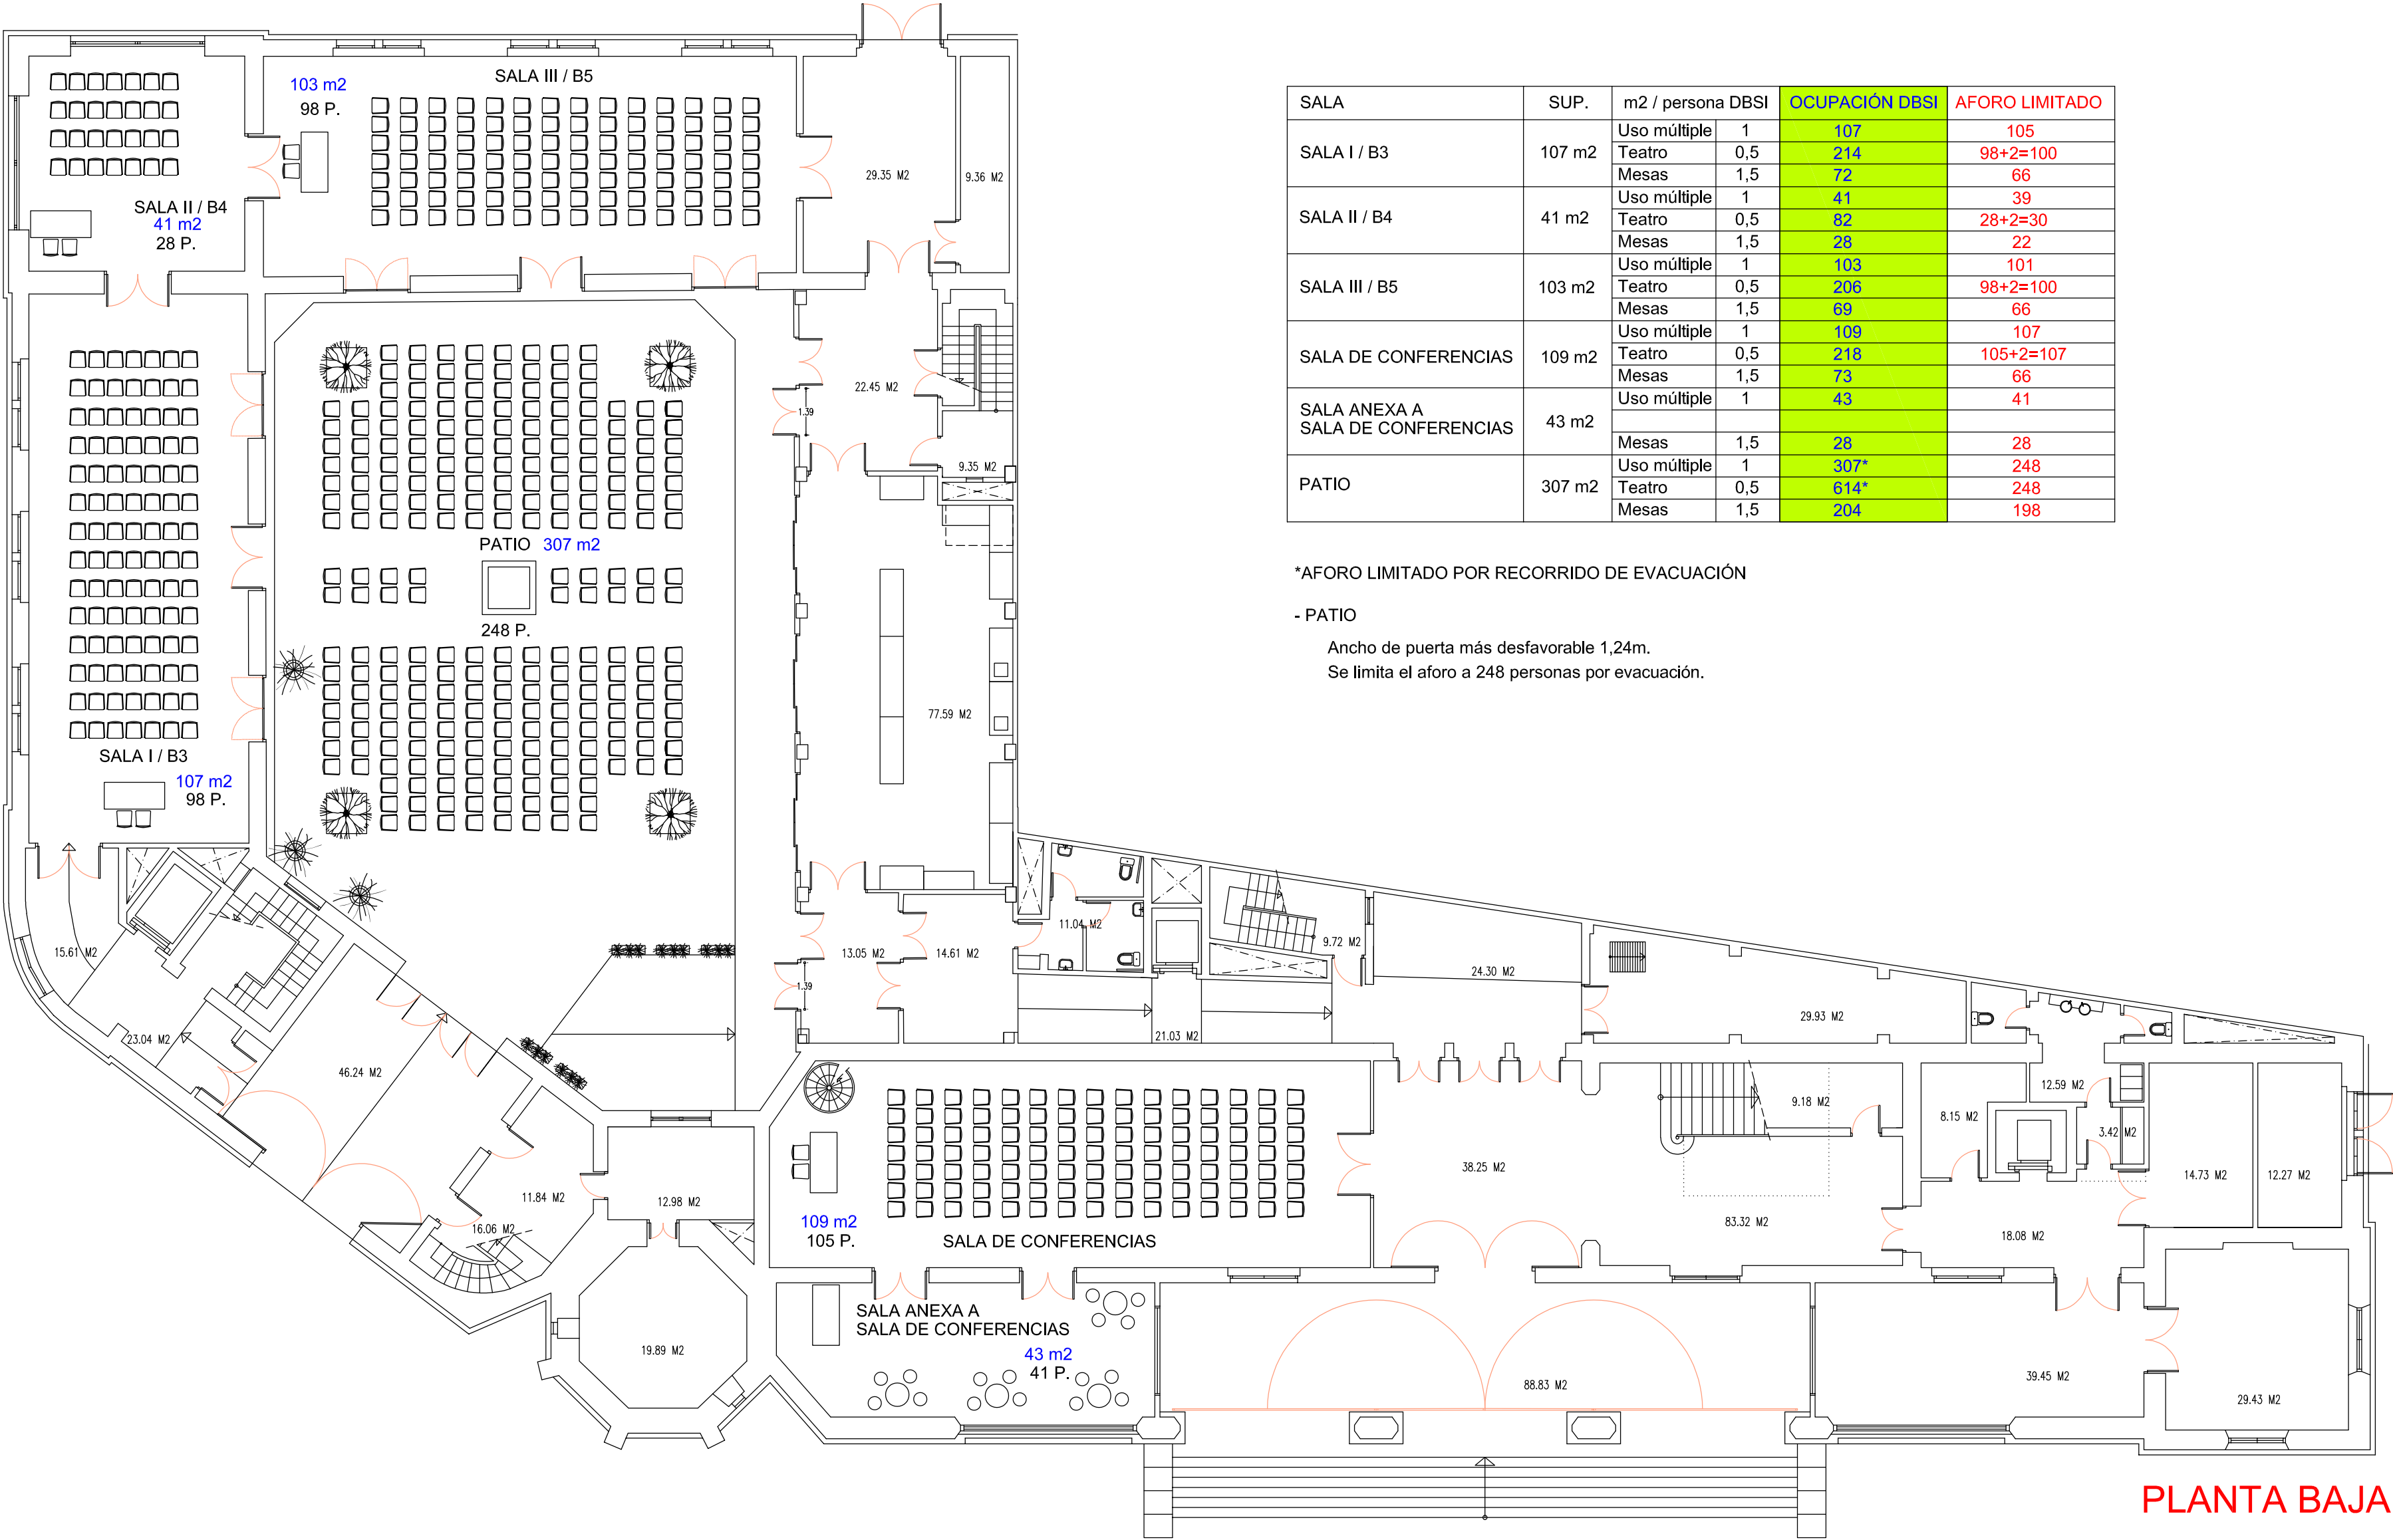

SALA	SUP.	m2 / persona DBSI	OCUPACIÓN DBSI	AFORO LIMITADO
SALA I / B3	107 m2	Uso múltiple	1	107
		Teatro	0,5	214
		Mesas	1,5	72
SALA II / B4	41 m2	Uso múltiple	1	41
		Teatro	0,5	82
		Mesas	1,5	28
SALA III / B5	103 m2	Uso múltiple	1	103
		Teatro	0,5	206
		Mesas	1,5	69
SALA DE CONFERENCIAS	109 m2	Uso múltiple	1	109
		Teatro	0,5	218
		Mesas	1,5	73
SALA ANEXA A SALA DE CONFERENCIAS	43 m2	Uso múltiple	1	43
		Mesas	1,5	28
PATIO	307 m2	Uso múltiple	1	307*
		Teatro	0,5	614*
		Mesas	1,5	204

*AFORO LIMITADO POR RECORRIDO DE EVACUACIÓN

- PATIO

Ancho de puerta más desfavorable 1,24m.
Se limita el aforo a 248 personas por evacuación.

CALLE MUÑOZ SECA

PLAZA DE GALICIA

PLANTA BAJA

PALACIO DE LA EXPOSICIÓN
AFOROS DISTRIBUCIÓN TEATRO