


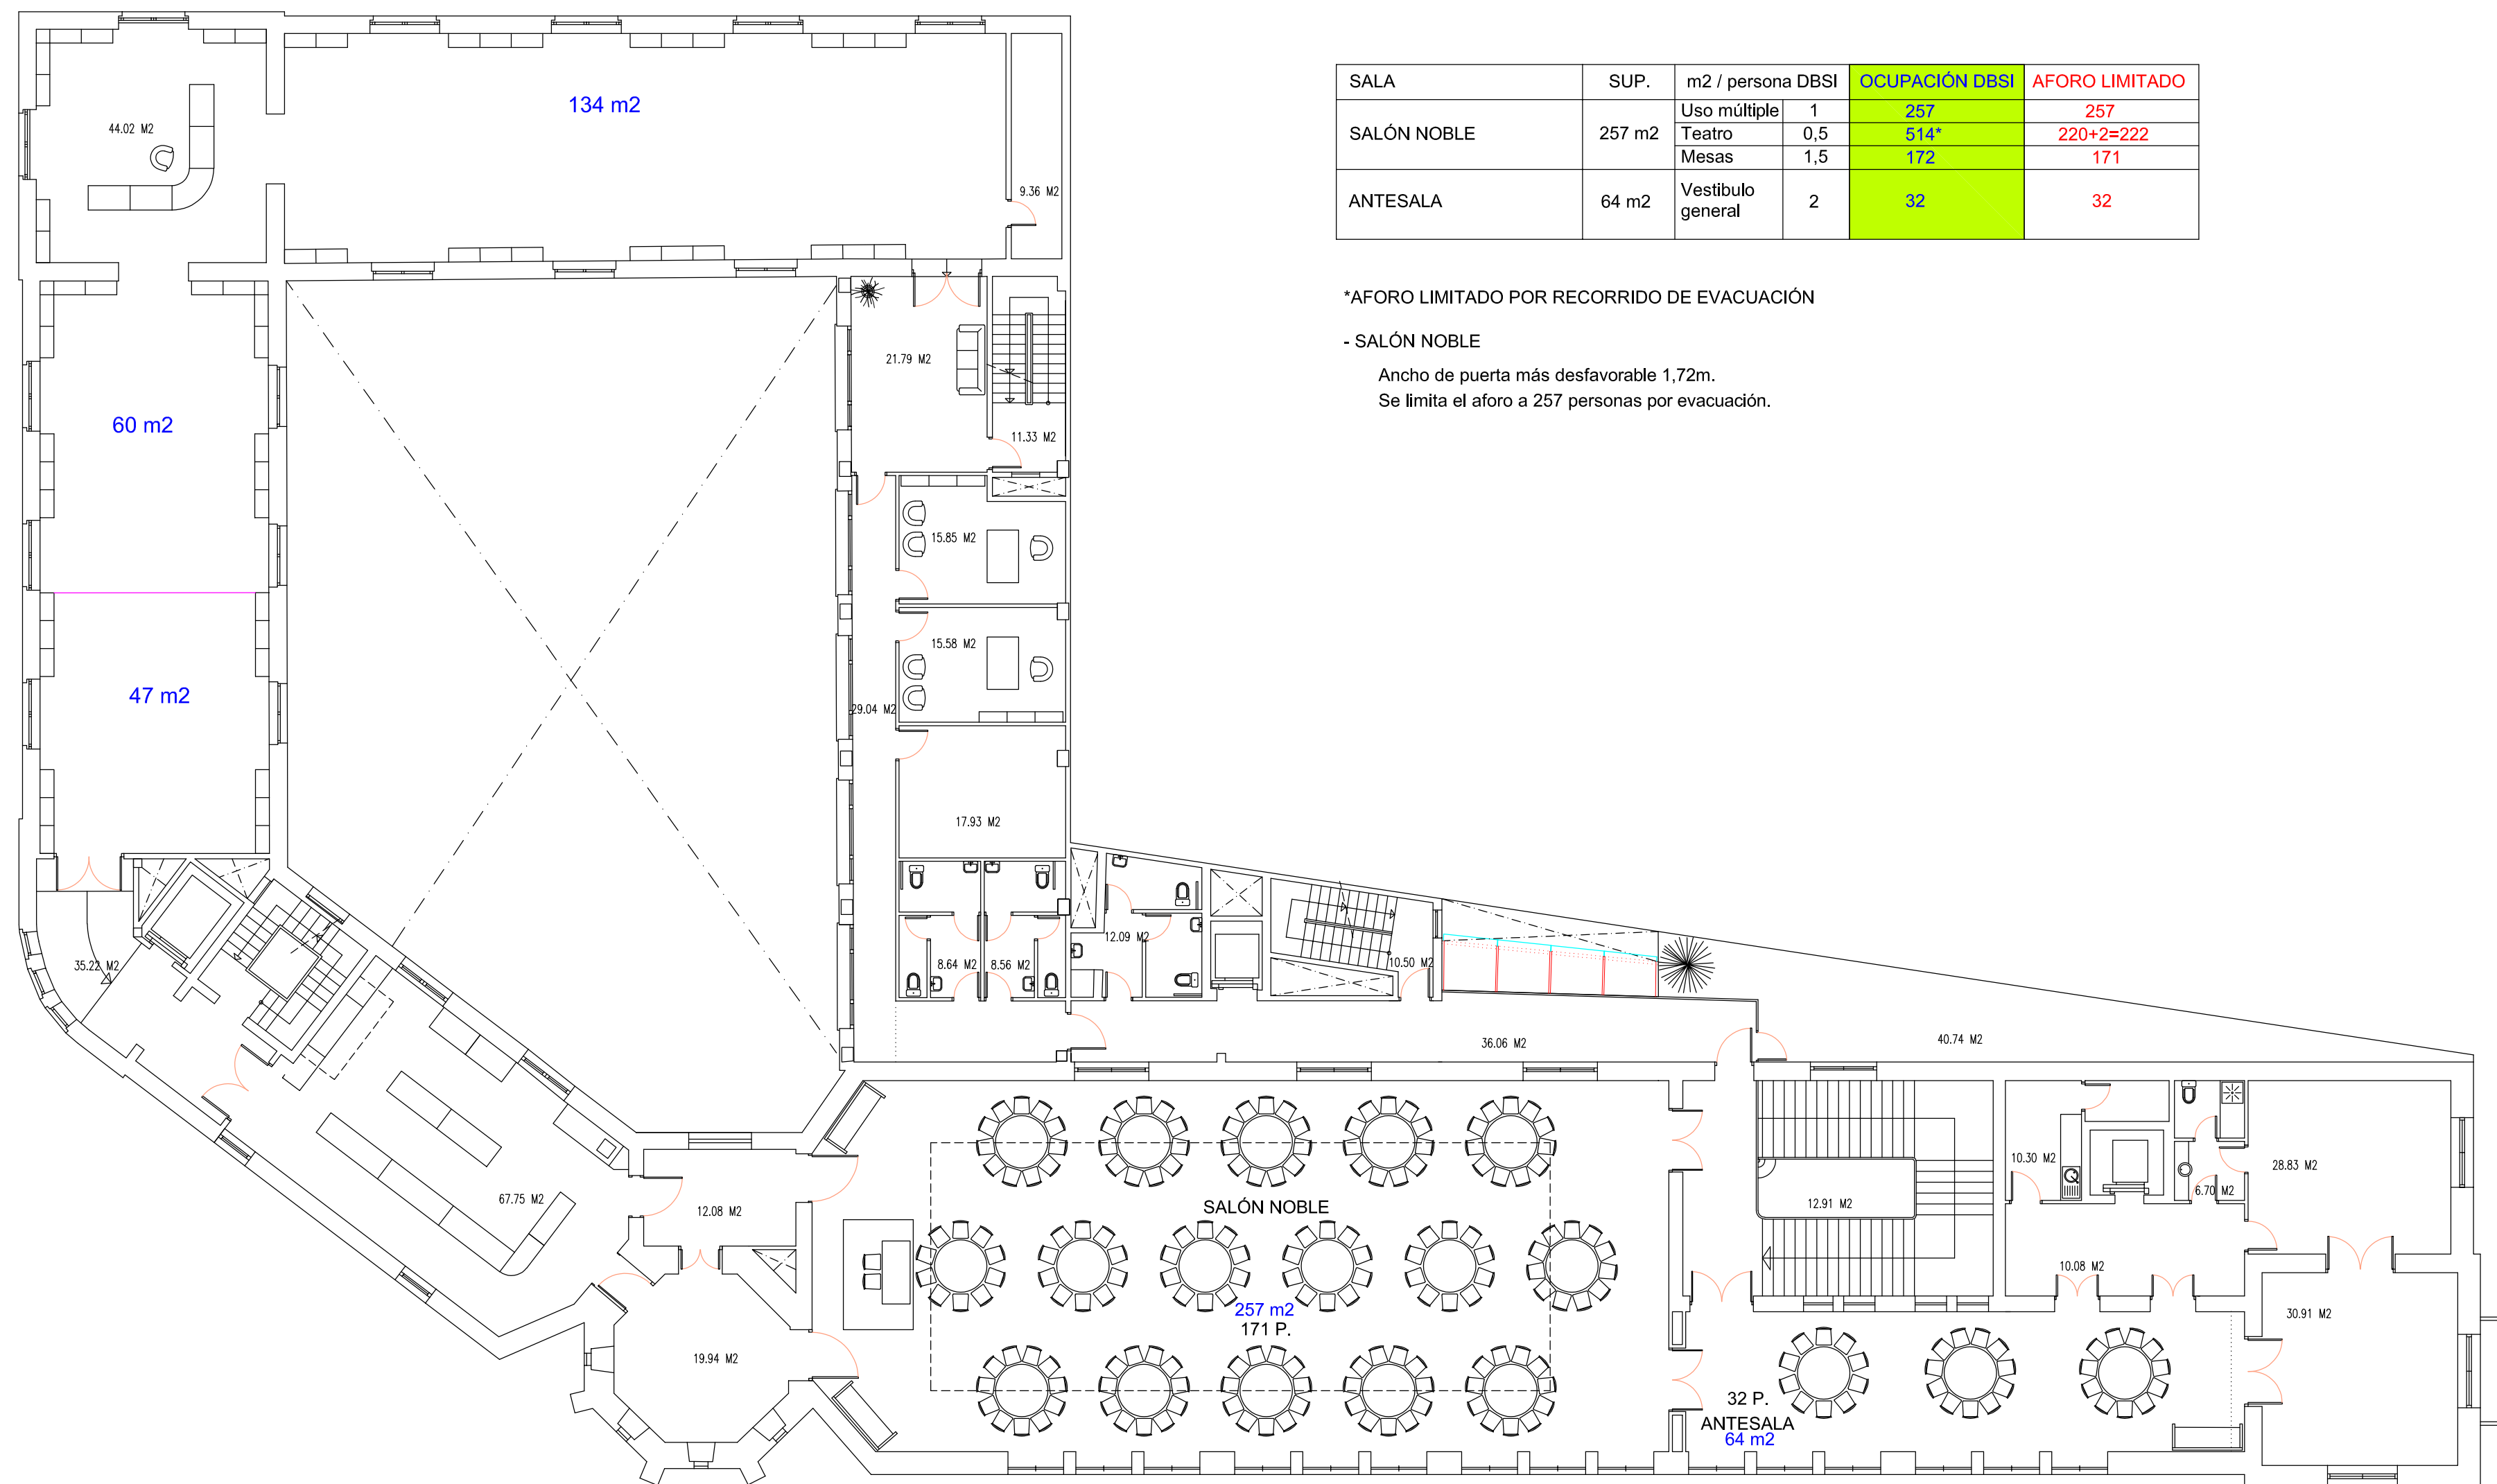

SALA	SUP.	m2 / persona DBSI		OCUPACIÓN DBSI	AFORO LIMITADO
SALÓN NOBLE	257 m2	Uso múltiple	1	257	257
		Teatro	0,5	514*	220+2=222
		Mesas	1,5	172	171
ANTESALA	64 m2	Vestíbulo general	2	32	32

*AFORO LIMITADO POR RECORRIDO DE EVACUACIÓN

- SALÓN NOBLE

Ancho de puerta más desfavorable 1,72m.
Se limita el aforo a 257 personas por evacuación.

PLANTA NOBLE

PALACIO DE LA EXPOSICIÓN
AFOROS DISTRIBUCIÓN MESAS