


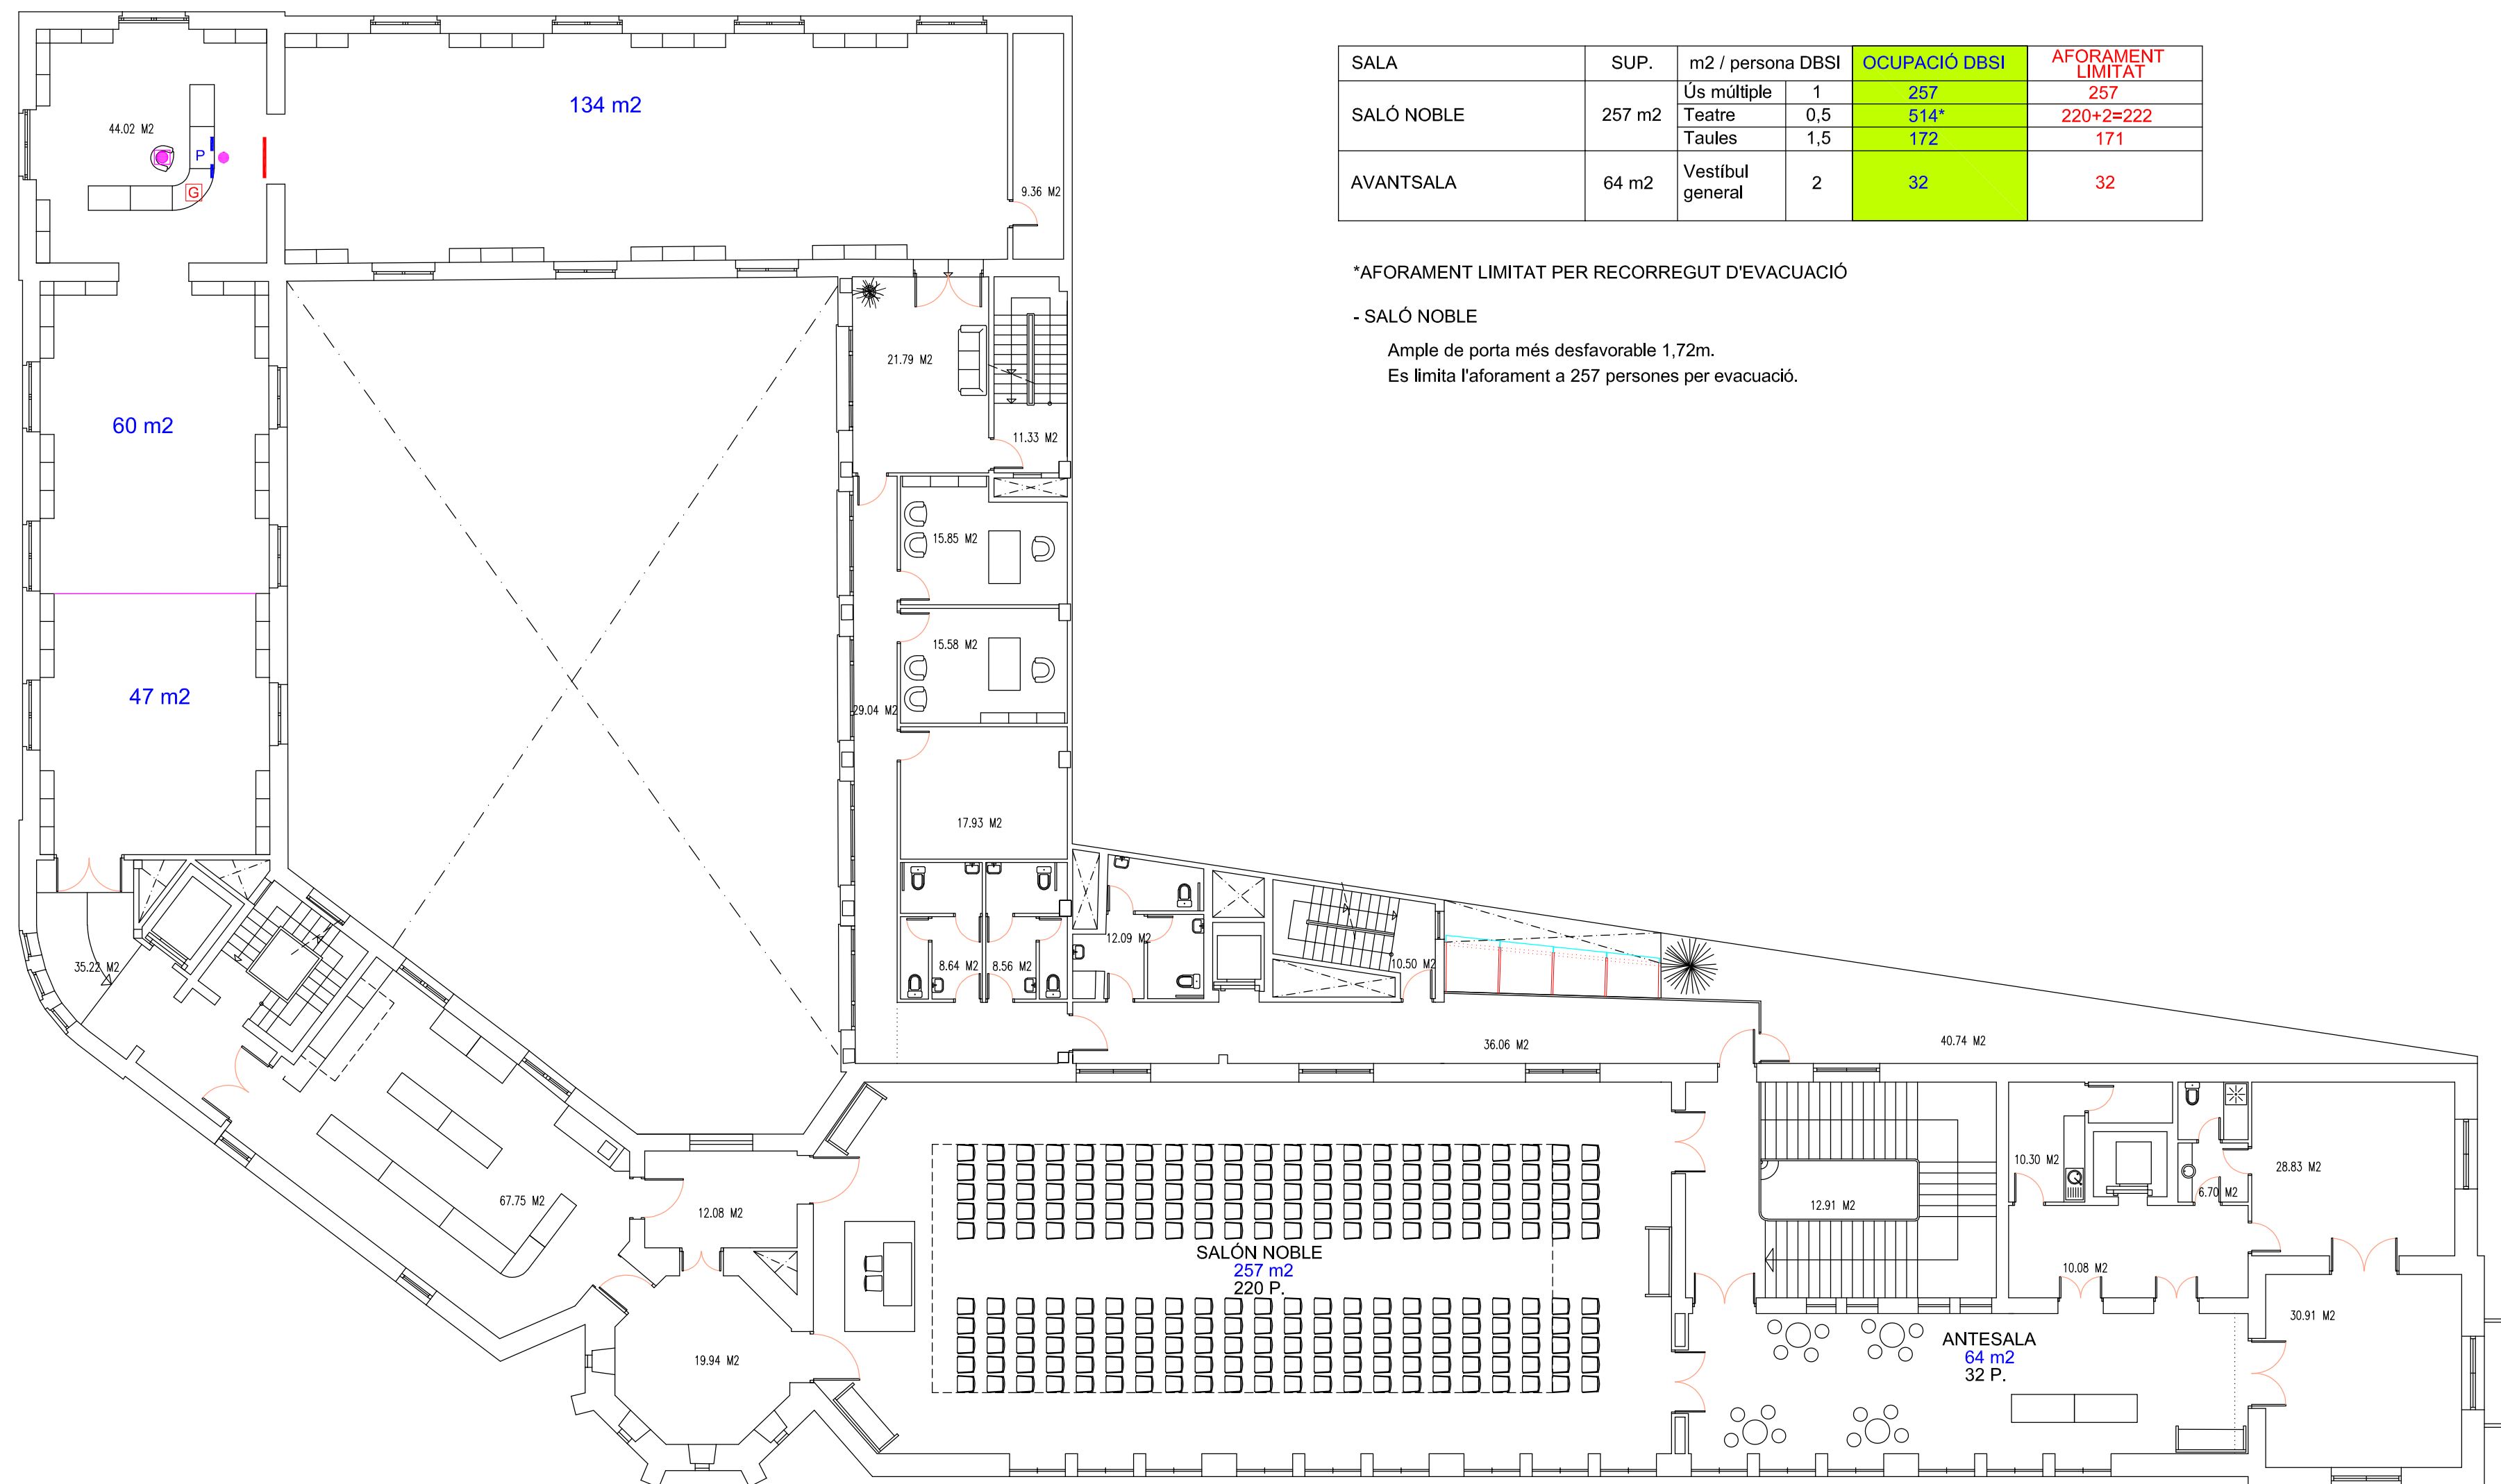

*AFORAMENT LIMITAT PER RECORREGUT D'EVACUACIÓ

- SALÓ NOBLE

Ample de porta més desfavorable 1,72m.
Es limita l'aforament a 257 persones per evacuació.

PLANTA NOBLE