


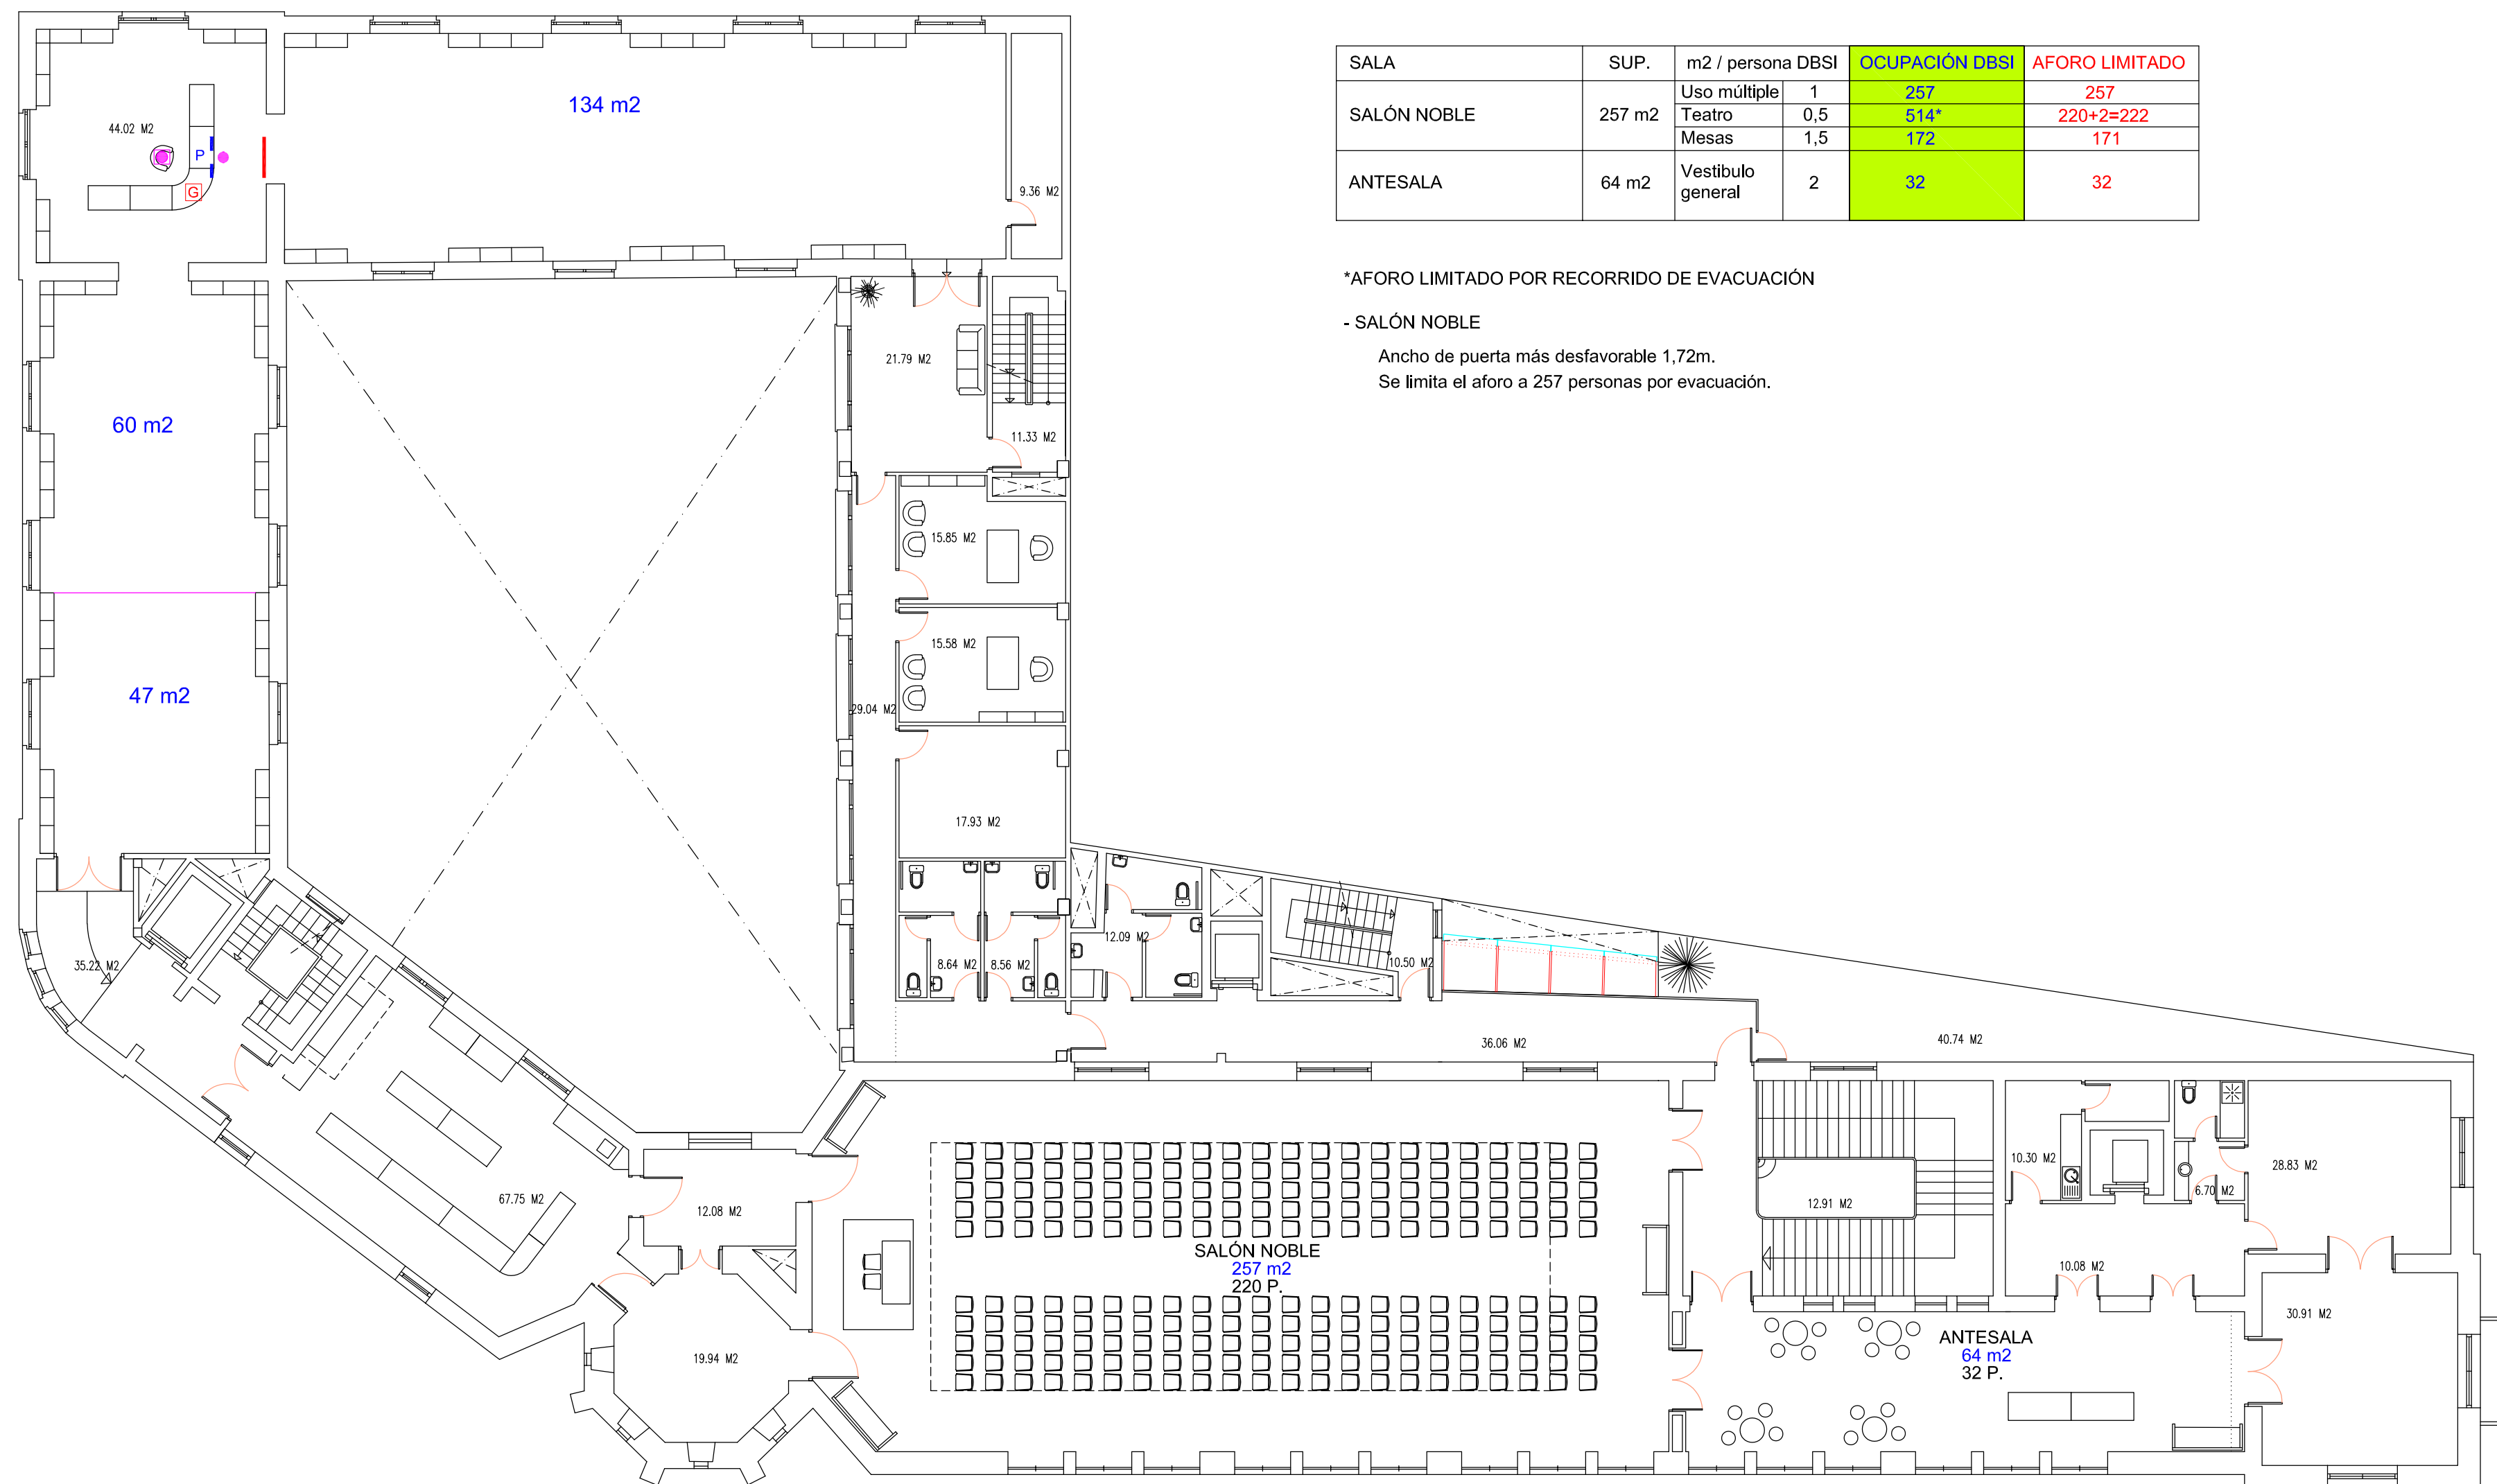

PLANTA NOBLE

PALACIO DE LA EXPOSICIÓN AFOROS DISTRIBUCIÓN TEATRO